


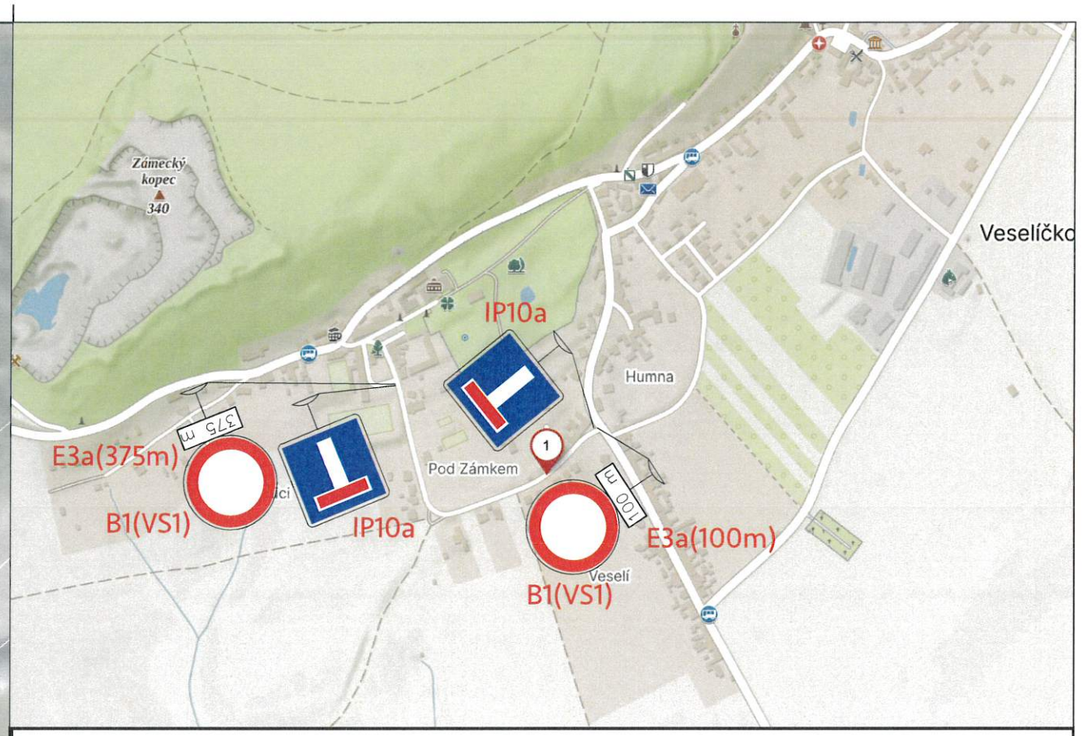

Legenda

A15 — Navržené přechodné dopravní značení

P4 — Stávající dopravní značení

Zábor chodníku/komunikace

Sloupy

Projektované zemní vedení NN

PŘÍLOHA STANOVENÍ PŘECHODNÉ ÚPRAVY PROVOZU č. 75/2026
ZE DNE 18.11.2026
Sp. Zn.: MLNB/26748/2026/SÚ-SH

NÁZEV STAVBY: K_Veselíčko_par.č.920/16_svod_SP_kNN			MĚŘÍTKO: 1:250
INVESTOR: ČEZ Distribuce, a.s.	VYPRACOVAL: Bc. Nikola Piskořová	ZODPOVĚDNÝ PROJEKTANT: Ing. Ondřej Kisza	DATUM: 12.08.2026
KATASTRÁLNÍ ÚZEMÍ: k.u.: Veselíčko u Lipníka nad Bečvou [780863]			FORMÁT: A3
Situace dopravního řešení, umístění přechodného dopravního značení			**DIO**

ORSIGN s.r.o.
Na Hřebenkách 815/130
Smíchov, 150 00 Praha 5
IČO: 244 15 807

ČÍSLO ZAKÁZKY: IV-12-8032129