1,2m
1,7m
2,0m
2,8m
4,6m
5,4m
3,3m
6,9m
0,6m
1,9m
28,8m
1,9m
0,9m
1,2m
0,4m
1,5m
3,5m
1,6m
25,1m
1,1m
1,9m
88,1m
2,9m
135,7m
4,1m

Od potůčku

KLAD LISTŮ

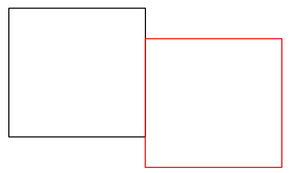

LOKALIZACE

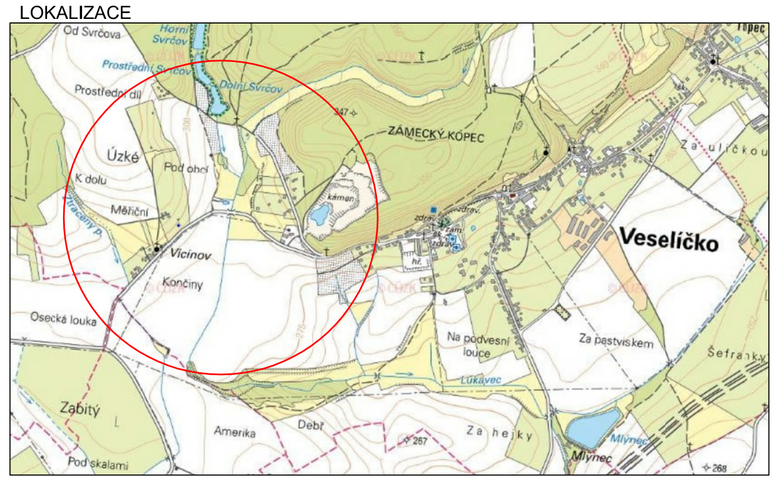

LEGENDA PROJEKTOVANÝCH OBJEKTŮ

VODOVOD	
OCHRANNÉ PÁSMO	
ATS	

VÝŠKOVÝ SYSTÉM : BPV

PROJEKTANT PROFESE	ODP. PROJEKTANT STAVBY:	VYPRACOVAL :	KONTROLOVAL :
ING. JIŘÍ KUTAL	Ing. Jan HLADIŠ	Ing. Jan HLADIŠ	Ing. Jan HLADIŠ

KRAJ : OLOMOUCKÝ
OBEC : VESELÍČKO
INVESTOR : Obec Veselíčko, Veselíčko 68, 751 25, IČ: 00302198

stavba :
VODOVOD PRO ZÁPADNÍ VESELÍČKO

oddíl : C - SITUAČNÍ VÝKRESY
STAVEBNÍ ČÁST

obsah : KATASTRÁLNÍ SITUAČNÍ VÝKRES č.1

Ing. Jan Hladiš
Vodohospodářské a dopravní stavby
Holešov, nám. Svobody 1317/19,
IČ: 04283821
JHL

DATUM	LEDEN 2020
FORMÁT	A1
STUPEŇ	PRO DUR+DSP
měřítko : 1:1000	číslo výkresu : C2