

PŘÍLOHA STANOVENÍ  
č.j. MU/02004/2023/SÚ-SH  
ZE DNE 24.1.2023

MĚSTSKÝ ÚŘAD  
LIPNÍK NAD BEČVOU  
73  
*Merk*





Legenda:

- Uzavřený úsek
- Objízdná trasa

Trvalé dopravní značení, které je v rozporu s přechodným dopravním značením bude zakryto.


Vypracoval: Ing. Jiří Bluma	Datum: 15.7.2022	<b>SEKNE</b> SEKNE, spol. s r.o. Hamerská 12, 772 00 Olomouc DIČ: CZ62363701 tel./fax: 585 311 867
Název akce: Veselíčko - rekonstrukce mostu ev.č. 43610-3		
Název objektu: Přechodné dopravní značení	Formát: 6xA4	Č. výkresu: 1
Příloha: Úplná uzavírka sil. III/43610		Č. soupavy: 1



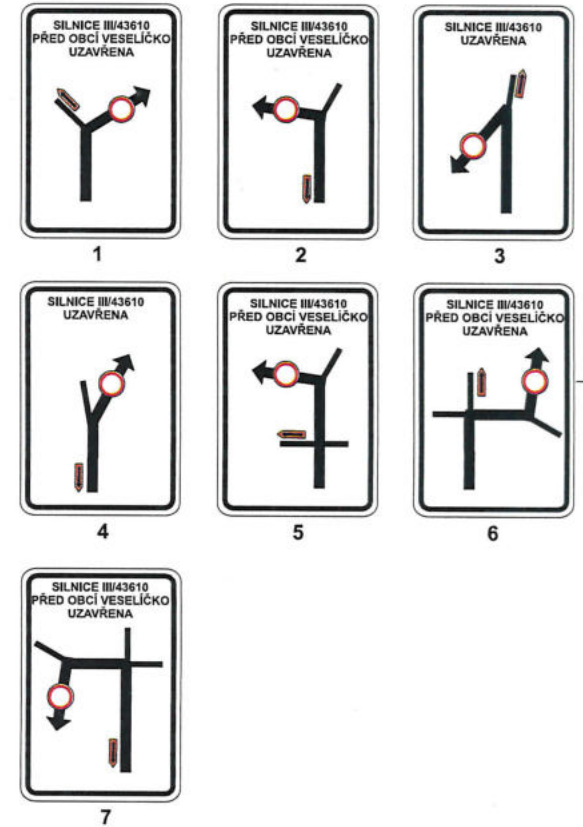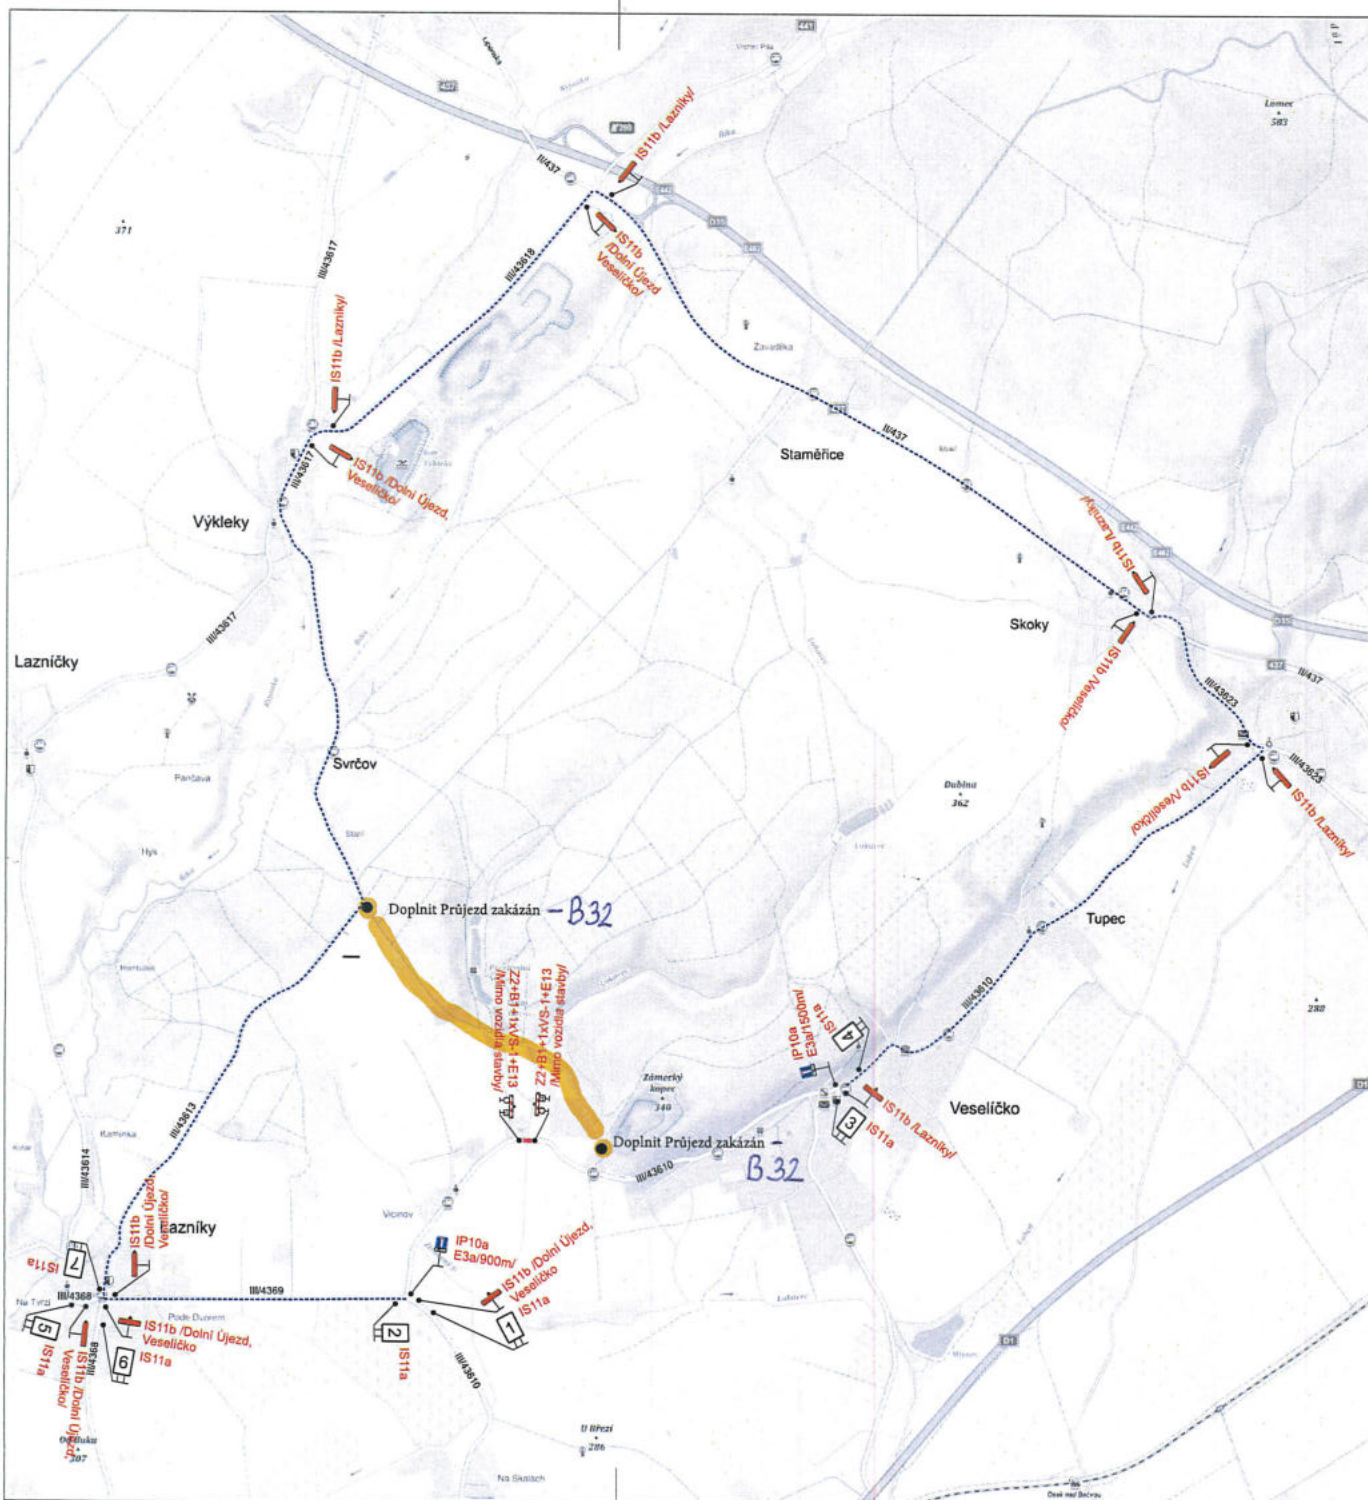

PŘÍLOHA STANOVENÍ  
 č.j. MU/02004/2023/SÚ-SH  
 ZE DNE 24.1.2023

MĚSTSKÝ ÚŘAD  
 LIPNÍK NAD BEČVOU  
 73

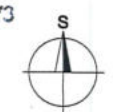


Legenda:

- Uzavřený úsek
- Objízdná trasa

Trvalé dopravní značení, které je v rozporu s přechodným dopravním značením bude zakryto.

Vypracoval: Ing. Jiří Bluma	Datum: 15.7.2022	<b>SEKNE</b> SEKNE, spol. s r.o. Hamerská 12, 772 00 Olomouc DIČ: CZ62363701 tel./fax: 585 311 867	
Název akce: Veselíčko - rekonstrukce mostu ev.č. 43610-3			
Název objektu: Přechodné dopravní značení	Formát: 6xA4	Č. výkresu: 1	Č. soupravy:
Příloha: Úplná uzavírka sil. III/43610			



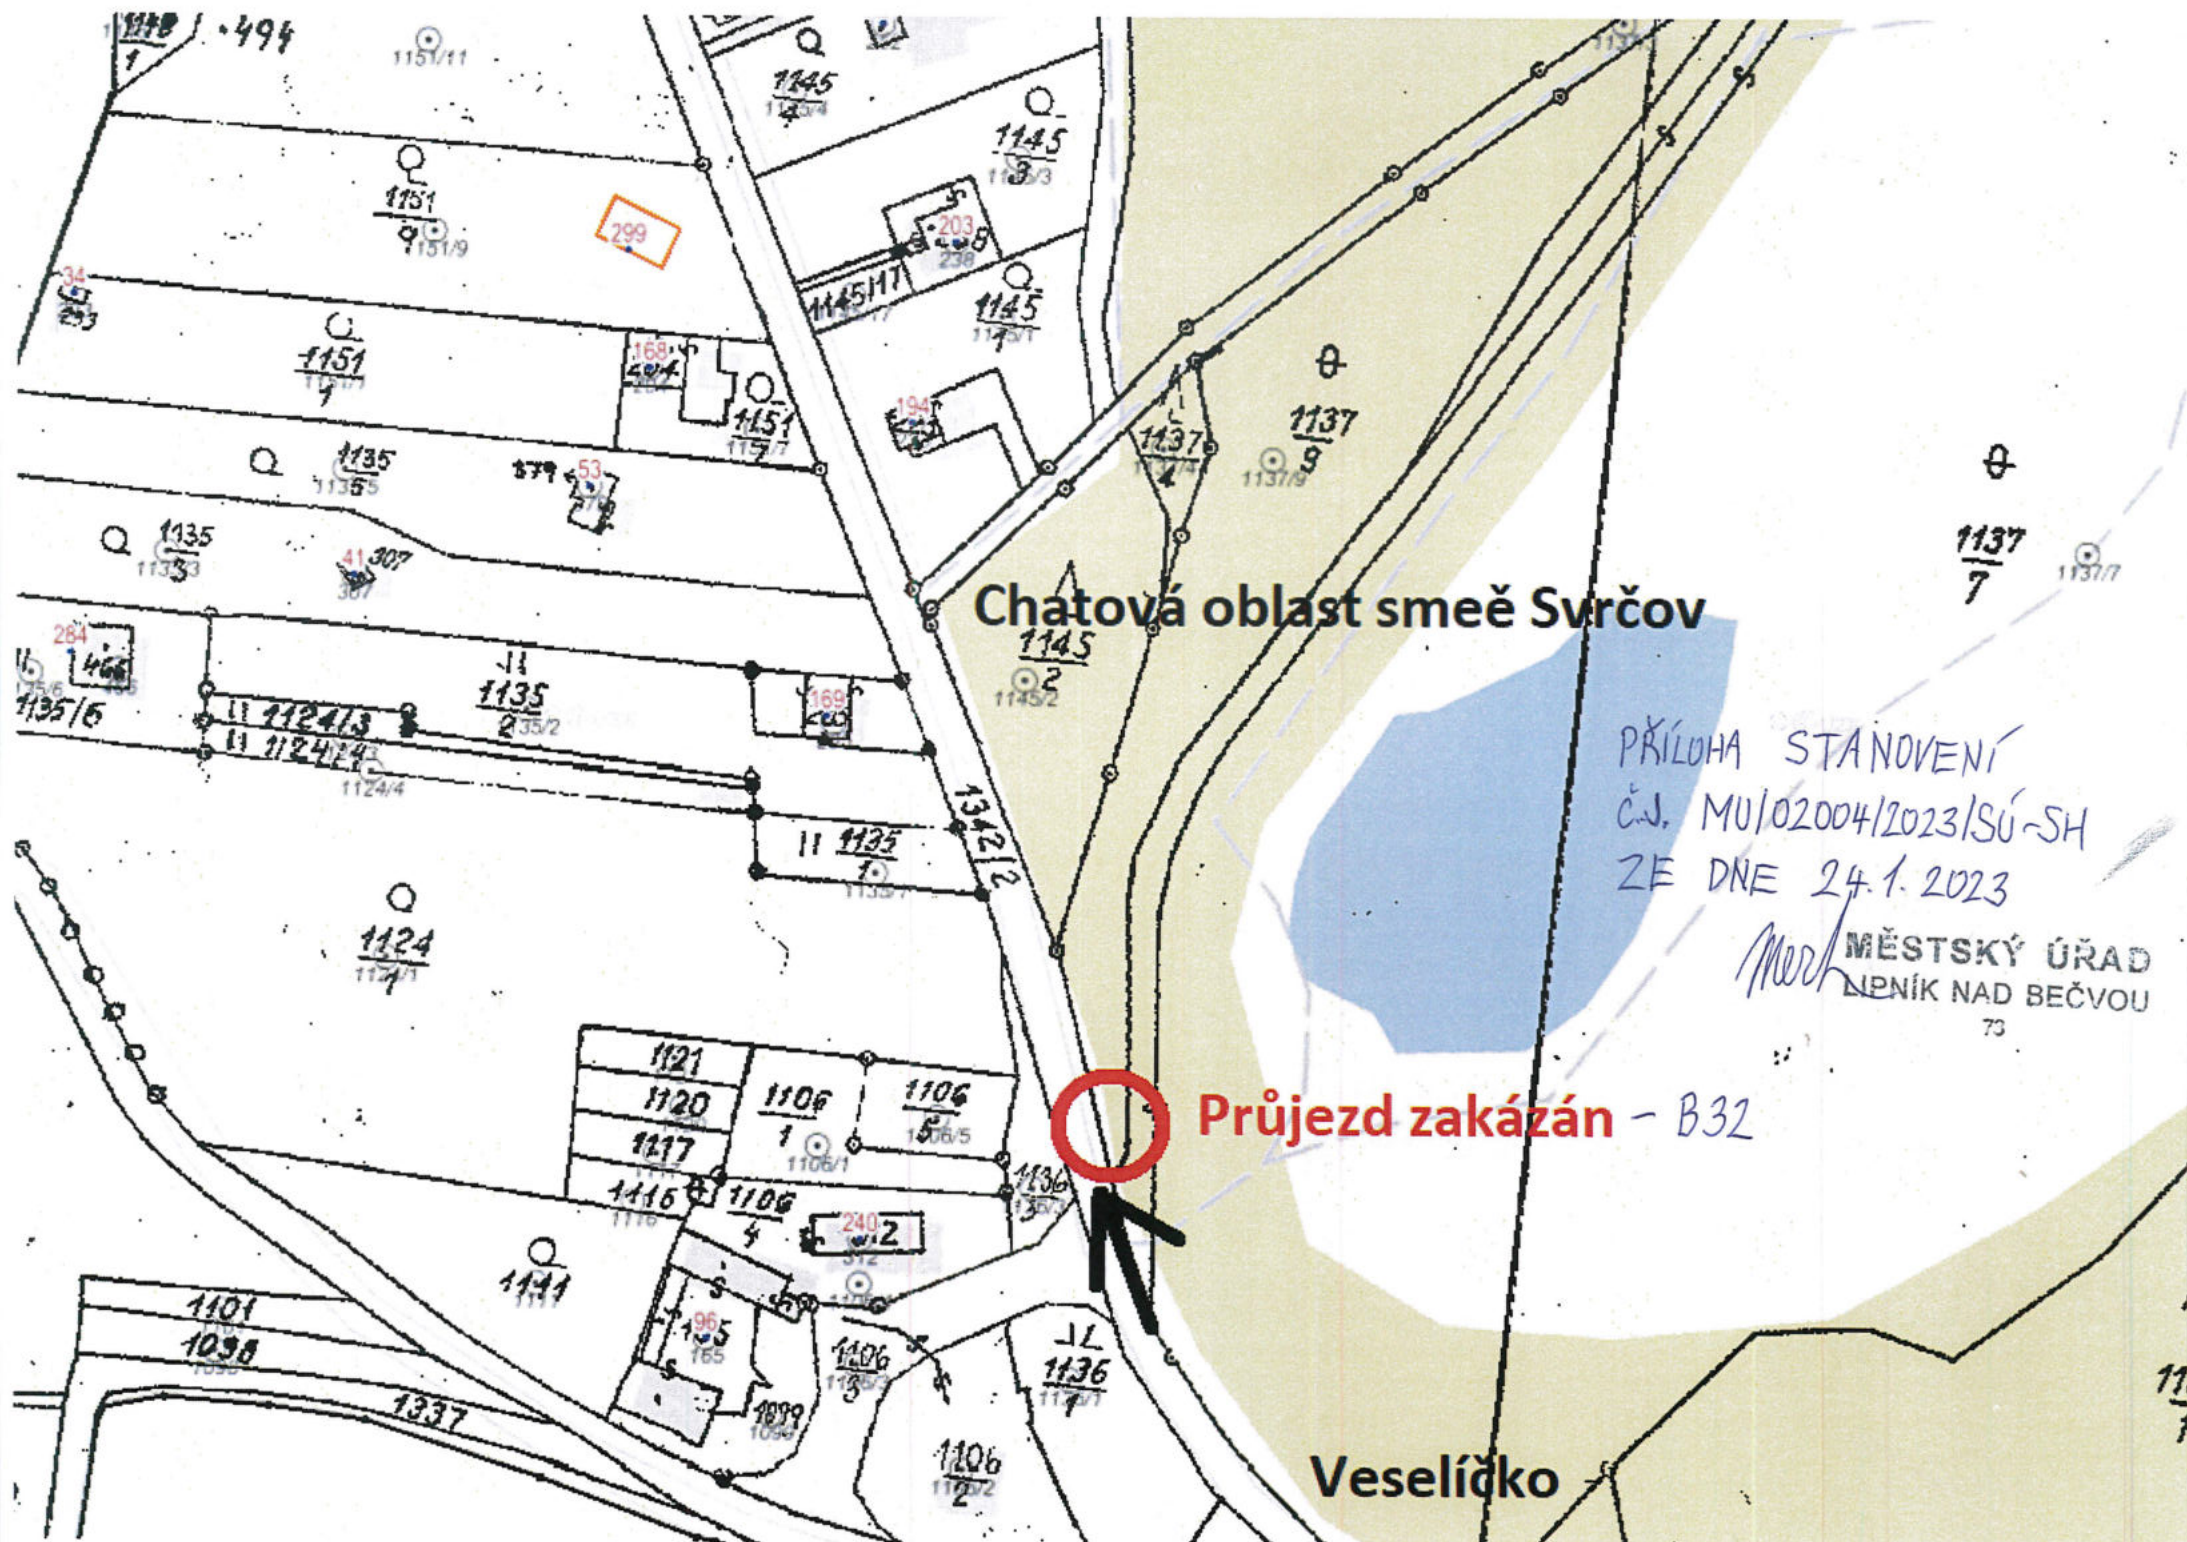

Chatová oblast smeč Svrčov

PŘÍLOHA STANOVENÍ  
Č.J. MU/02004/2023/SÚ-SH  
ZE DNE 24.1.2023


*Mech*  
MĚSTSKÝ ÚŘAD  
LIPNÍK NAD BEČVOU  
73



Průjezd zakázán - B32

Veselíčko



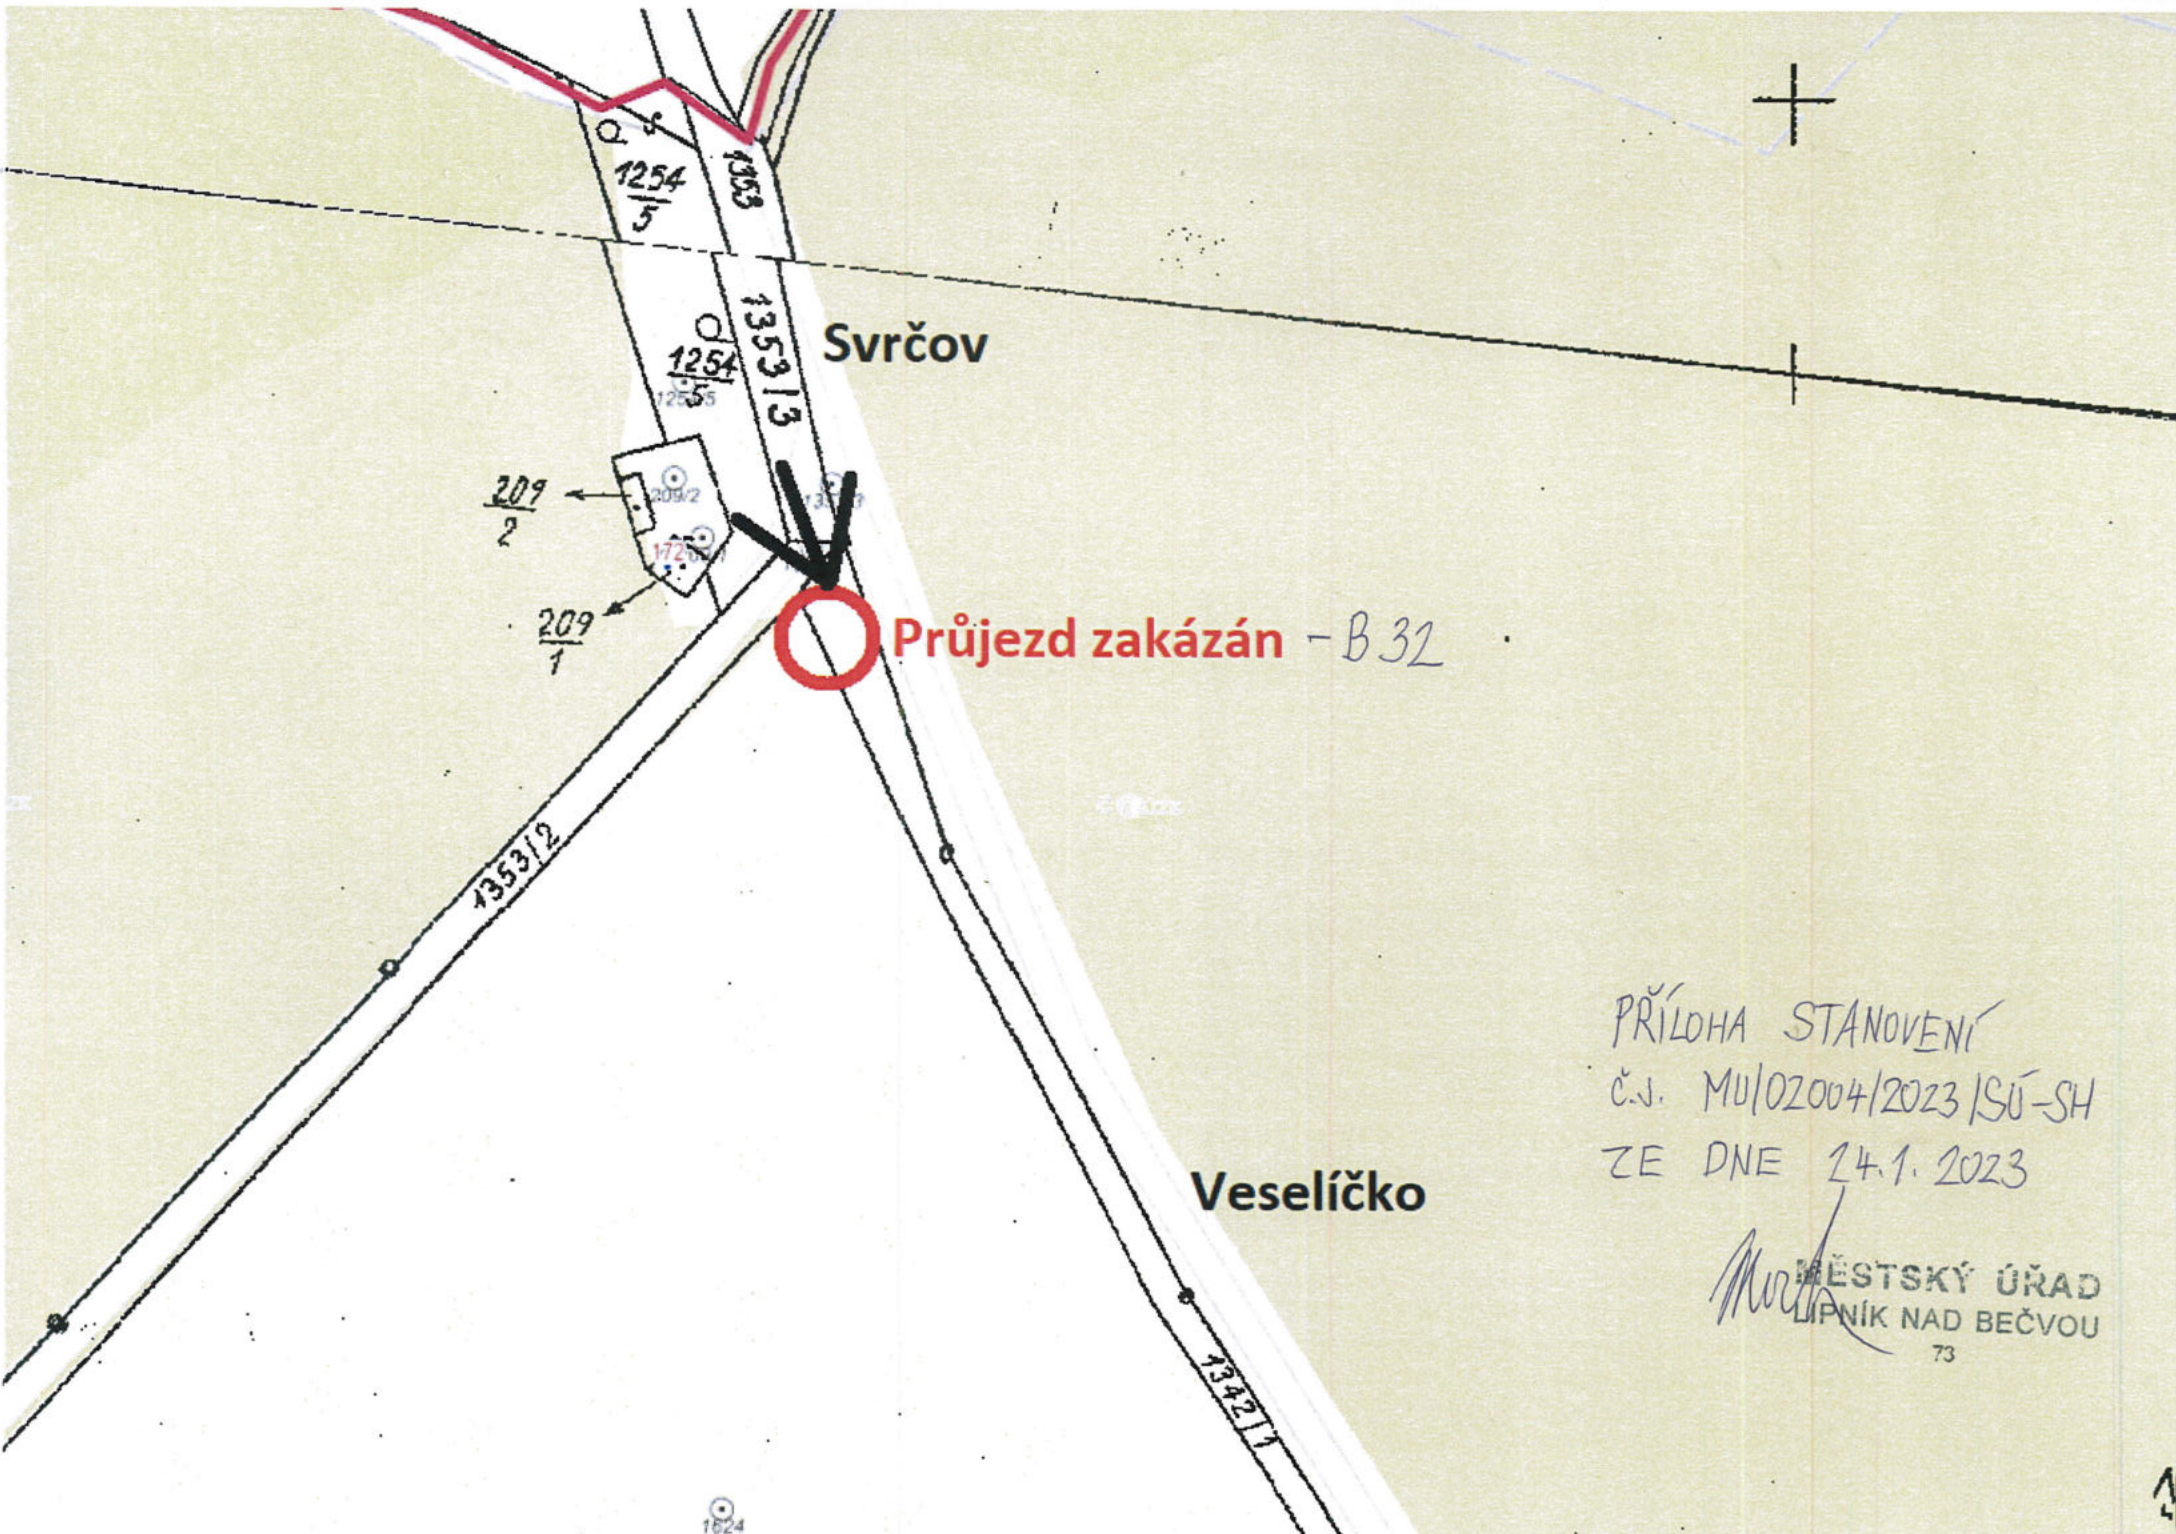

**Průjezd zakázán - B 32**

Svrčov

Veselíčko

PŘÍLOHA STANOVENÍ  
č.j. MU/02004/2023/SÚ-SH  
ZE DNE 24.1.2023

*Morh*  
MĚSTSKÝ ÚŘAD  
LIPNÍK NAD BEČVOU  
73