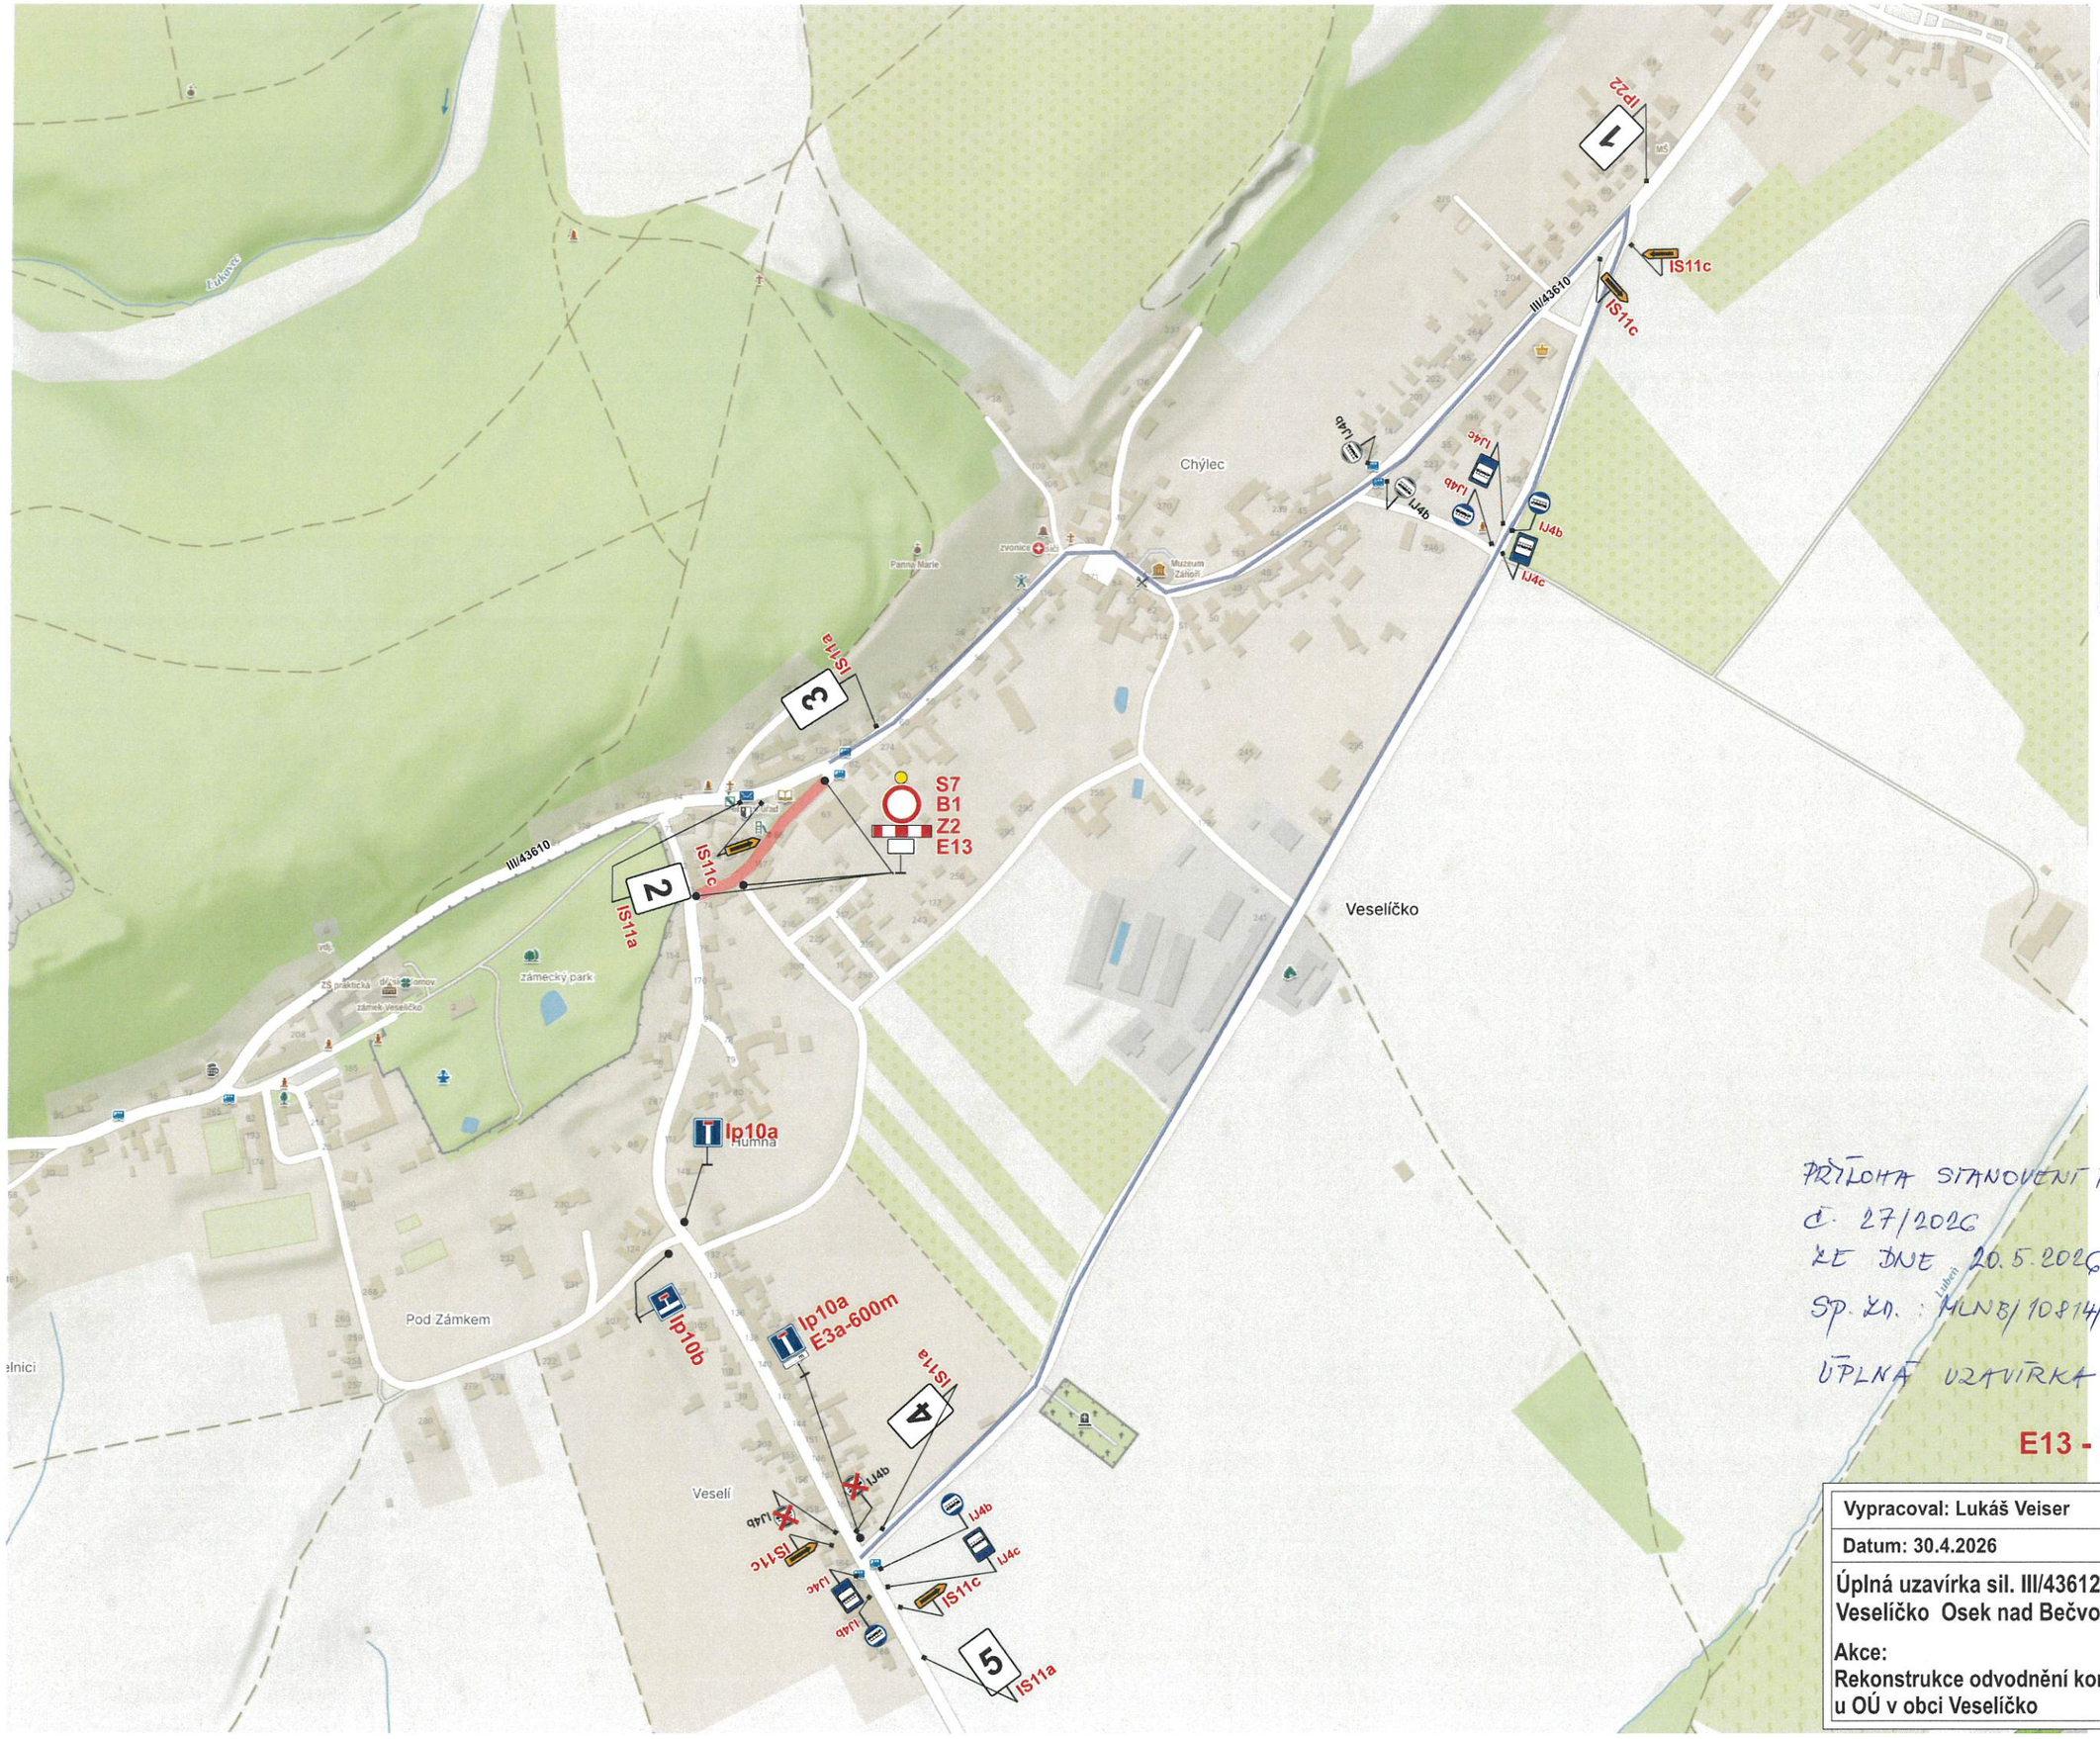

1.

2.

3.

4.

5.

PŘÍLOHA STANOVENÍ PŘECHODNÉ ÚPRAVY PROVOZU
Č. 27/2026
ZE DNE 20.5.2026
SP. ZN.: MLNB/10814/2026/SÚ-SH
ÚPLNÁ UZAVÍRKA

E13 - MIMO VOZIDLA STAVBY

Vypracoval: Lukáš Veiser	SVOBODA DOPRAVNÍ ZNAČENÍ
Datum: 30.4.2026	
Úplná uzavírka sil. III/43612 Veselíčko Osek nad Bečvou.	
Akce: Rekonstrukce odvodnění komunikace u OÚ v obci Veselíčko	Adresa provozovny: U pekárny 687/18 779 00 Olomouc Holice