
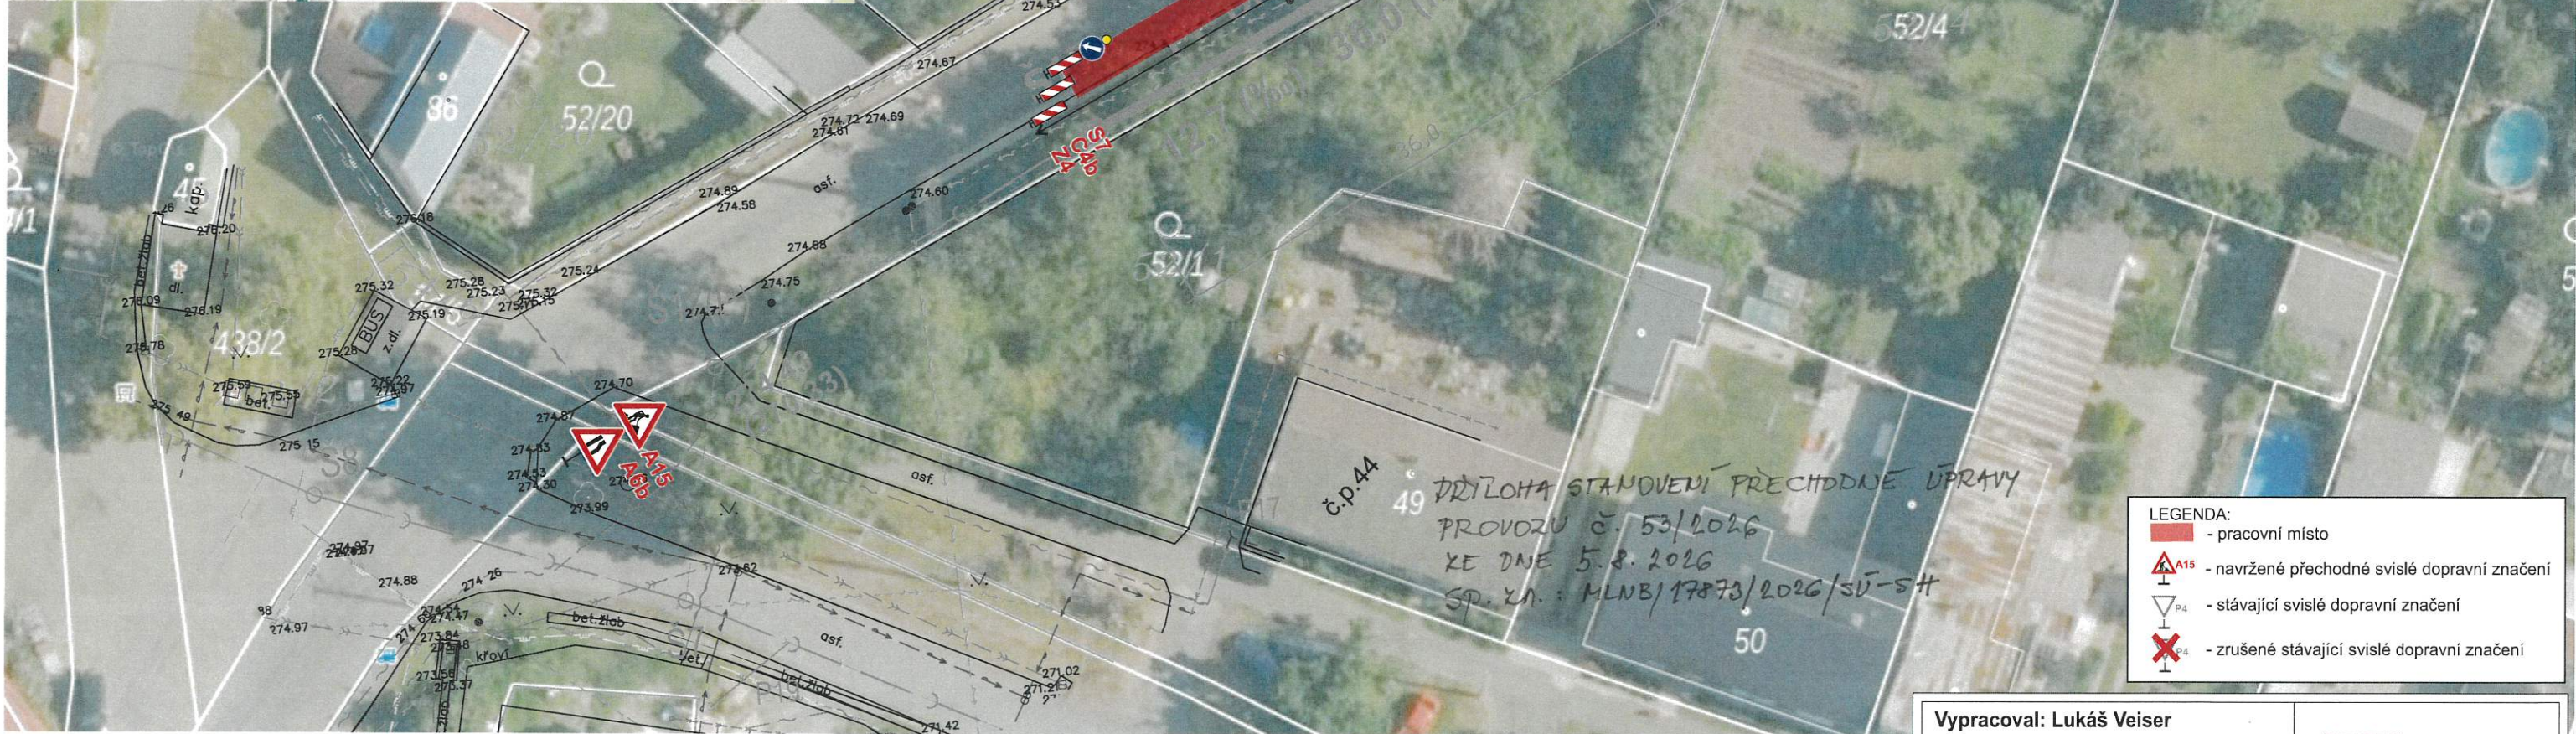


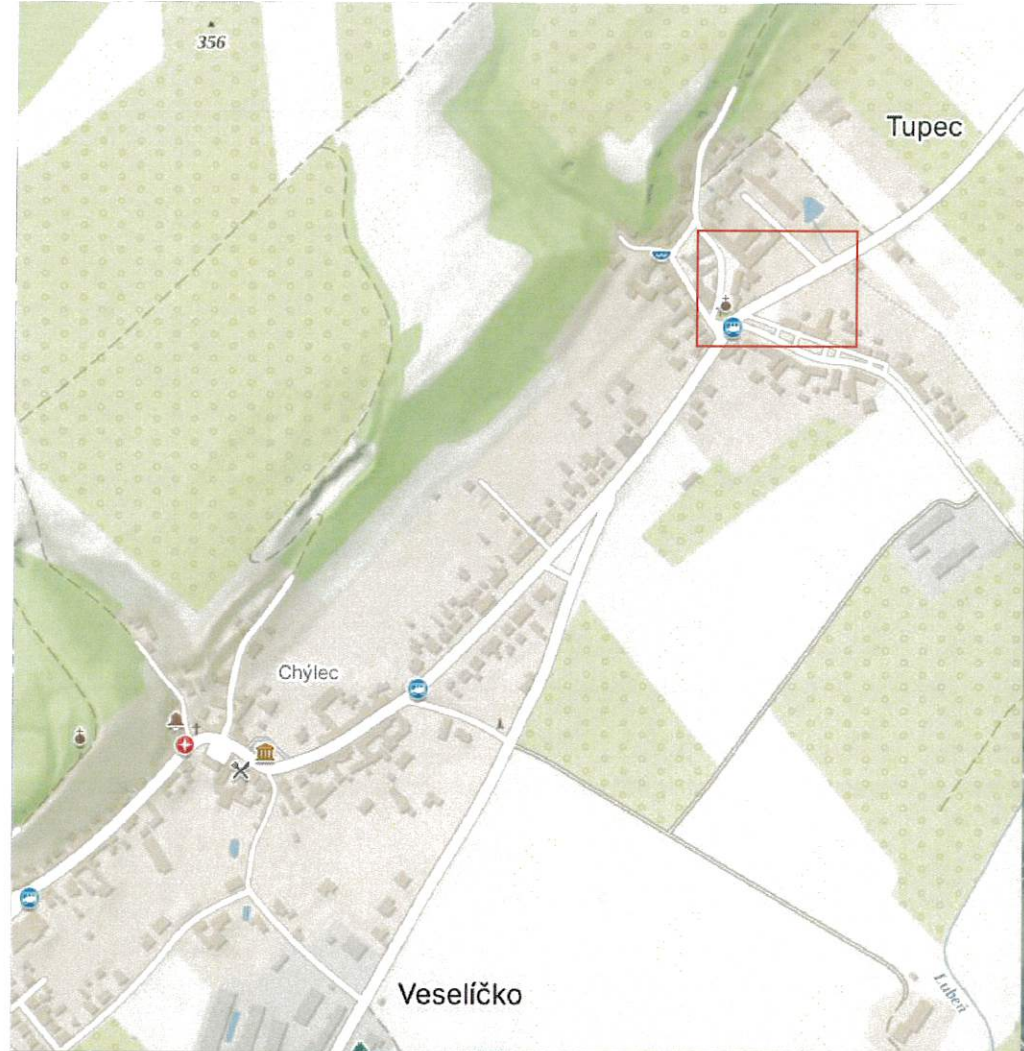

Pro zajištění bezpečnosti a plynulosti silničního provozu bude při nedostatečných rozhledových podmínkách (např. umístění vozidel stavby v prostoru pracovního místa na komunikaci, umístění stavebního materiálu a techniky atd... , při tvorbě kolon a při snížené viditelnosti (mlha, sněžení, hustý déšť apod., provoz řízen aplikací ručního řízení provozu náležitě poučenou osobou na místě akce za podmínek, dle ust. § 79 zák. 361/2000 Sb., která bude vybavena a označena dle vyhlášky č. 294/2015 Sb.

Vypracoval: Lukáš Veiser		
Datum: 24.7.2026		
Přechodné dopravní značení sil. III/43610 v obci Veselíčko Tupec		
Akce: Splásková kanalizace pro m.č. Tupec v obci Veselíčko OPRAVA STOKY A1		
		Adresa provozovny: U pekárny 687/18 779 00 Olomouc Holice