


SITUACE STAVBY

SO 102 ZPEVNĚNÁ PLOCHA - LOKALITA MŠ

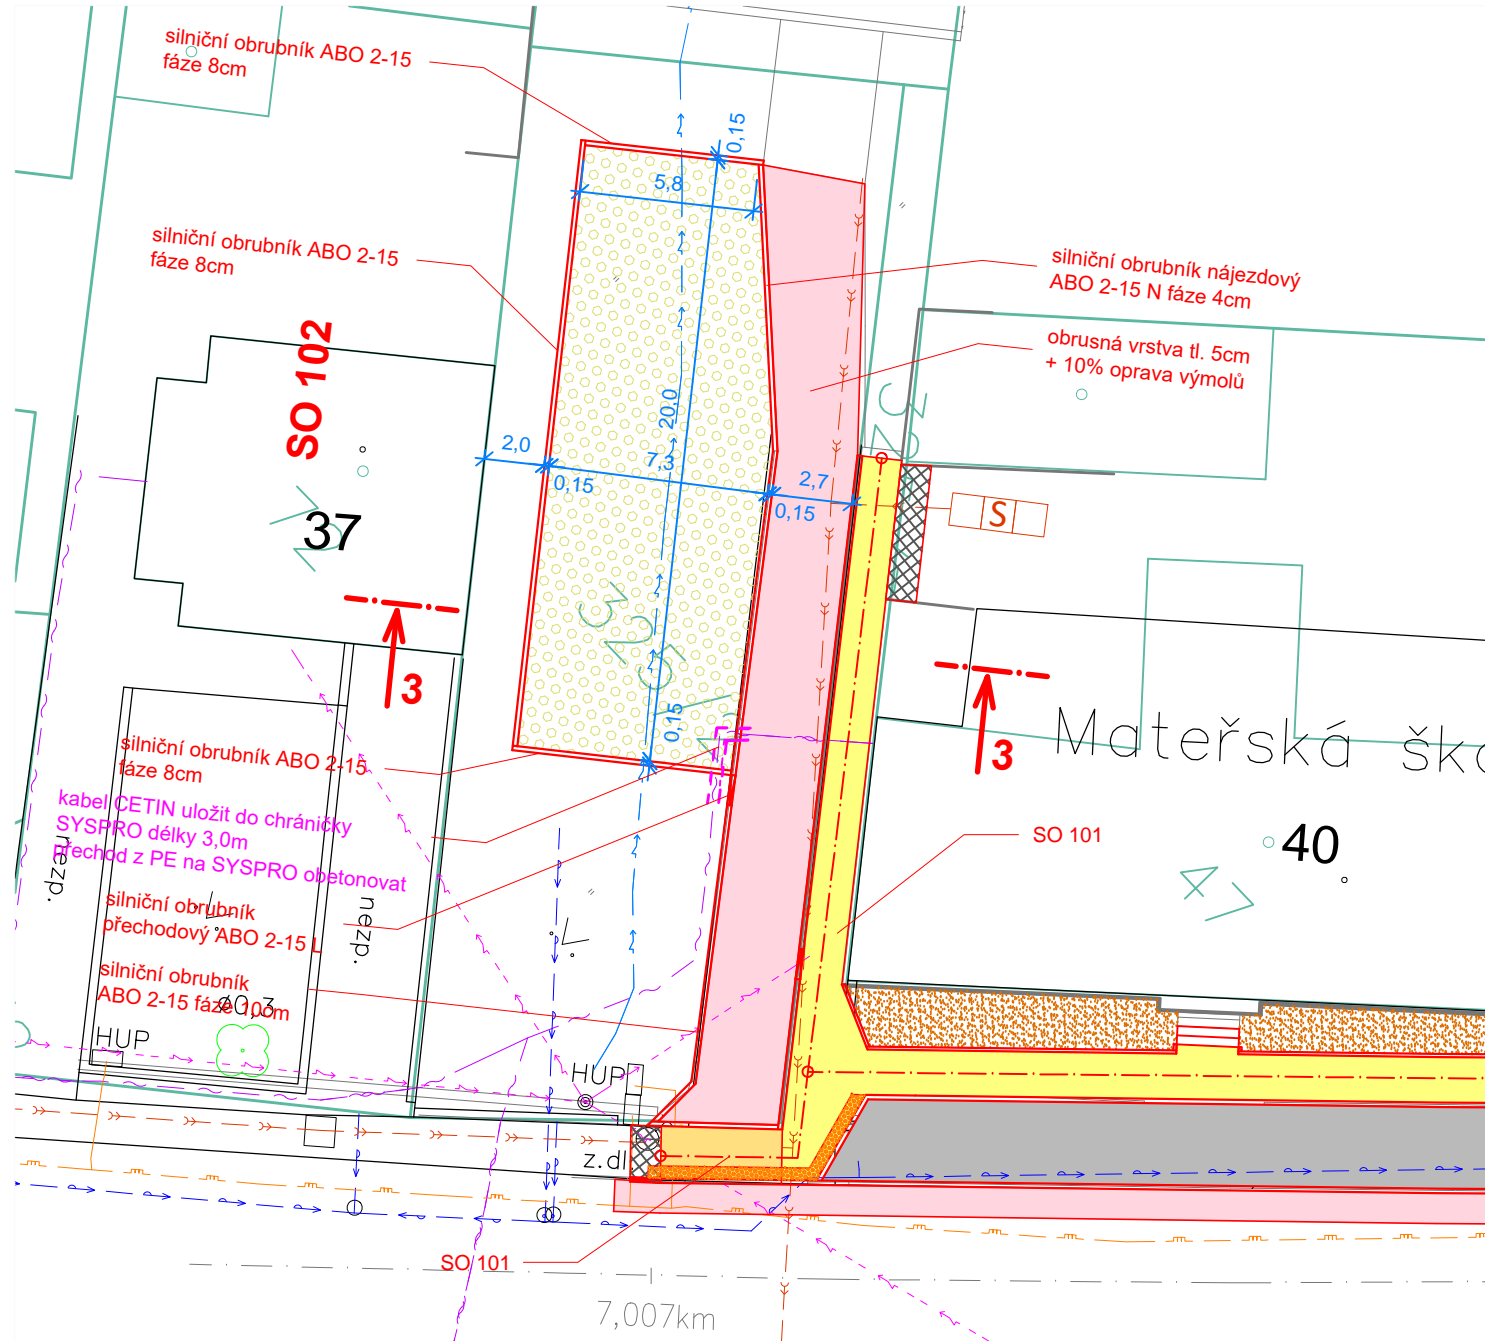

LEGENDA:

SO 102 ZPEVNĚNÁ PLOCHA - LOKALITA MŠ

- OBRUSNÁ VRSTVA ACO 11+ tl.5cm
- BETONOVÁ ZÁMKOVÁ DLAŽBA tl.6cm BARVA ŠEDÁ
- BETONOVÁ ZÁMKOVÁ DLAŽBA tl.8cm BARVA ŠEDÁ
- BETONOVÁ ZÁMKOVÁ DLAŽBA tl.8cm BARVA ŠEDÁ - odstavná plocha
- BETONOVÁ ZÁMKOVÁ DLAŽBA RELIÉFNÍ tl.8cm BARVA ČERVENÁ
- BETONOVÁ ZÁMKOVÁ DLAŽBA tl.6cm - PŘEDLÁŽDĚNÍ
- POVRCH-ORNICE tl.15cm + OSETÍ TRAVNÍM SEMEMEM
- BETONOVÁ ZATRAVNŮVACÍ DLAŽBA tl.8cm
- ŘÍČNÍ KÁMEN (KAČÍREK) tl.15cm + GEOTEXTÍLIE 200g

LEGENDA STÁVAJÍCÍCH SÍTÍ:

- KANALIZACE JEDNOTNÁ
- KANALIZACE SPLAŠKOVÁ
- VODOVOD
- PLYNOVOD STL
- KABEL TELECOM
- EL. VEDENÍ NN NADZEMNÍ
- EL. VEDENÍ NN PODZEMNÍ

LEGENDA OCHRANY SÍTÍ:

- PŮLENÁ CHRÁNIČKA (CETIN)

PARÉ Č.

ORIENTACE



POZNÁMKA:

NA STYKU CHODNÍKŮ (ZÁMKOVÉ DLAŽBY) A KAČÍRKU SE STÁVAJÍCÍMI BUDOVAMI, ZDĚNÝMI PLOTY, BET. ZÁKLADY BUDE VŽDY VLOŽENA IZOLAČNÍ NOPOVÁ FÓLIE.

ROZSAH DOTČENÍ INŽENÝRSKÝCH SÍTÍ

INŽENÝRSKÉ SÍTĚ JSOU V DOKUMENTACI ZAKRESLENY ORIENTAČNĚ DLE PODKLADŮ SPRÁVCŮ INŽENÝRSKÝCH SÍTÍ. PŘI PŘEDÁNÍ STAVENÍŠTĚ ZAJISTÍ INVESTOR VYTÝČENÍ INŽENÝRSKÝCH SÍTÍ DLE SKUTEČNOSTI SPRÁVCI SÍTÍ. VYTÝČENÍ MUSÍ BÝT PROTOKOLÁRNĚ PŘEDÁNO DODAVATELI. PŘI PROVÁDĚNÍ PRACÍ MUSÍ BÝT DODRŽOVÁNA OCHRANNÁ PÁSMA. POKLOPY INŽENÝRSKÝCH SÍTÍ V UPRAVOVANÝCH PLOCHÁCH BUDOU V RÁMCI AKCE VÝŠKOVÉ UPRAVENY DO ÚROVNĚ NAVRŽENÝCH ÚPRAV. PROJEKTANT UPOZORŇUJE NA NUTNOST ZASYPAT VÝKOPY PRO VEDENÍ INŽENÝRSKÝCH SÍTÍ V DOTČENÝCH PROSTORECH VHODNÝM NESOUDRŽNÝM MATERIÁLEM TAK, ABY BYLA ZAJIŠTĚNA DOSTATEČNÁ ÚNOSNOST ZEMNÍ PLÁNĚ V MÍSTECH VEDENÍ SÍTÍ A PŘEDEŠLO SE TAK BUDOCÍMU POŠKOZENÍ ZPŮSOBENÉMU NEDOSTATEČNOU ÚNOSNOSTÍ PODLOŽÍ, KE KTERÉ BY MOHLO DOJÍT POUŽITÍM NEVHODNÉHO MATERIÁLU NA ZÁSYP VÝKOPŮ. JE NUTNÉ VZÍT V ÚVAHU, ŽE VYKOPANÝ SOUDRŽNÝ MATERIÁL Z RÝH NEBUDE MÍT PŘI ZPĚTNÉM ZÁSYPU ANI PO ZHUTNĚNÍ STEJNĚ PEVNOSTNÍ CHARAKTERISTIKY JAKO ROSTLÝ TERÉN.

VYPRACOVAL:	Ing. Zdeněk Gibl		GIBL Stavby s.r.o. Projektová a inženýrská činnost sídlo: 751 25 Veselíčko 210 IČ: 05674042 tel: 724 574 474 e: zdenekgibl@centrum.cz	
KONTROLOVAL:	Ing. Jiří Nerušil			
INVESTOR:	Obec Veselíčko, Veselíčko 68, 751 25 Veselíčko		ZAK. Č.:	02023
MÍSTO:	k.ú. Tupec		DATUM:	06/2023
AKCE:	Rekonstrukce a výstavba chodníku v obci Veselíčko, m.č. Tupec podél silnice III/43610 včetně odstavné plochy u MŠ		STUPEŇ:	DUSP
OBJEKT:	STAVEBNÍ ČÁST SO 102 ZPEVNĚNÁ PLOCHA - LOKALITA MŠ		POČET A4:	2
PŘÍLOHA:	SITUACE STAVBY		MĚŘÍTKO:	1:250
			VÝKRES Č.:	02