



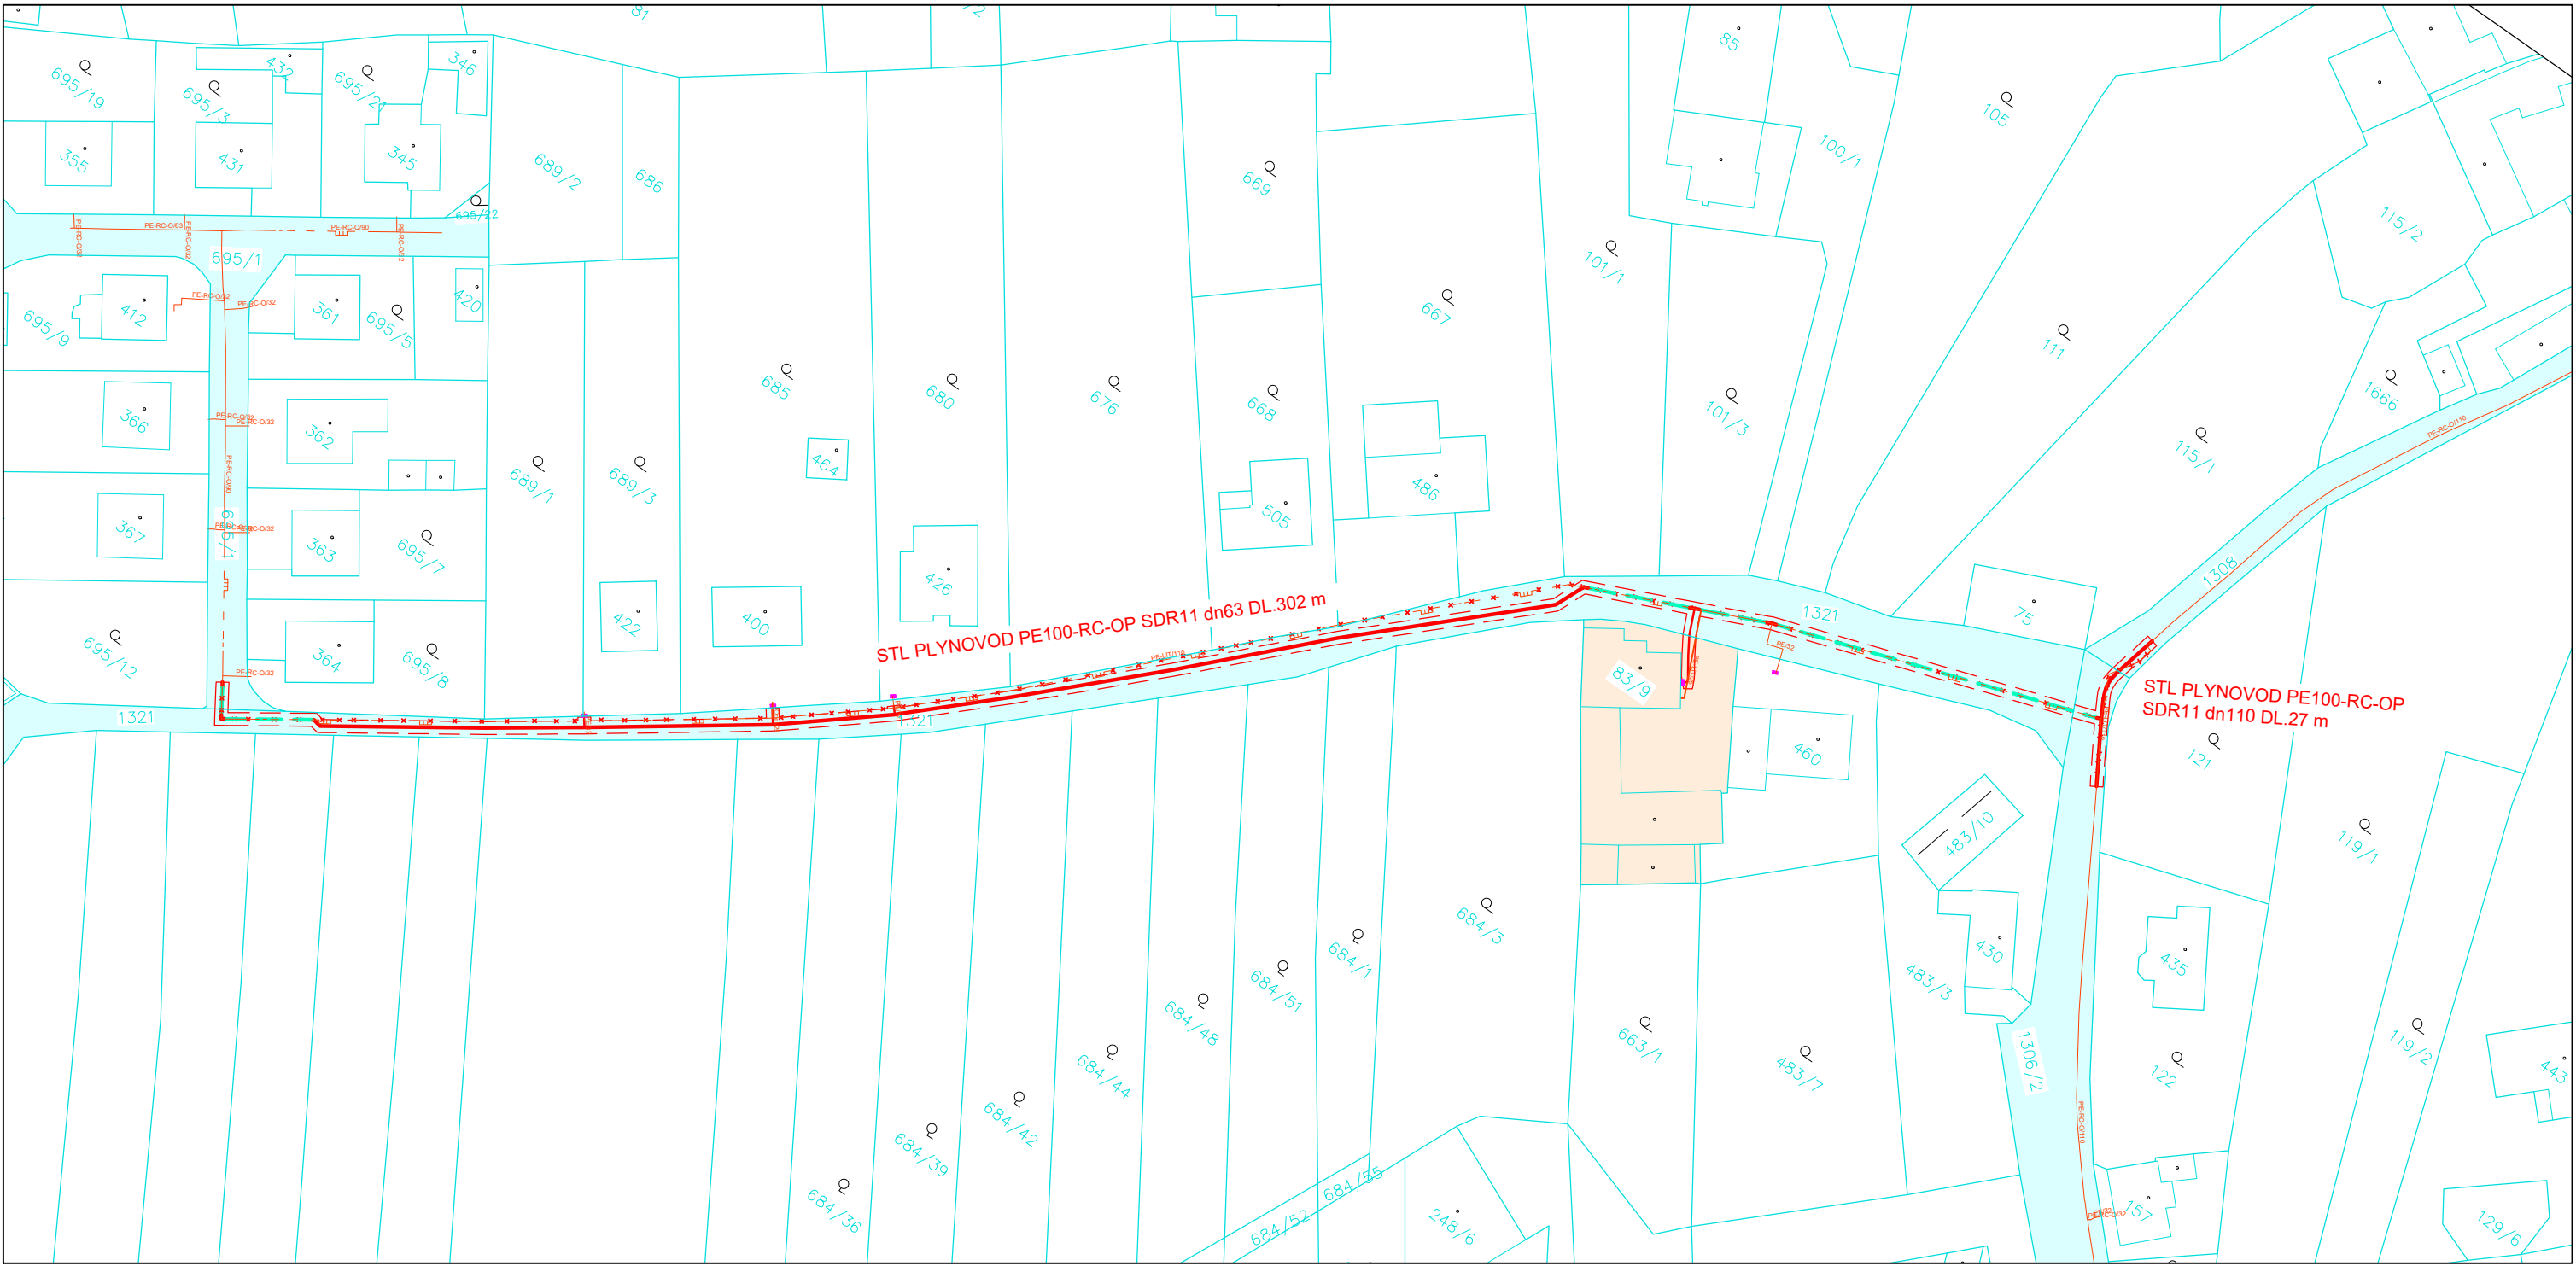

- LEGENDA:
- NOVÝ STL PLYNOVOD
 - NOVÝ STL PLYNOVOD VTAŽENÝ DO STÁVAJÍCÍHO PLYNOVODU
 - NOVÉ STL PLYNOVODNÍ PŘÍPOJKY
 - STÁVAJÍCÍ STL PLYNOVOD
 - RUŠENÝ STÁVAJÍCÍ STL PLYNOVODU
 - OCHRANNÉ PÁSMO PZ-1 M OD VNĚJŠÍ HRANY POTRUBÍ

- DOTČENÉ PARCELY - VLASTNÍCI:
- OBEC VESELÍČKO
 - SOUKROMÉ VLASTNICTVÍ

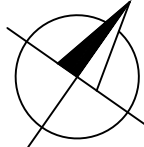

katastrální území: Veselíčko u Lipníka nad Bečvou [780863]

Místo stavby: Obec Veselíčko				
Kraj: Olomoucký kraj				
Vypracoval: Ing. Tomáš Dokoupil	Odpovědný projektant: Ing. Petr Charamza	Manažer projektu: Ing. Petr Charamza		
Stavebník: GasNet, s.r.o., Klíšská 940/96, 401 17 Ústí nad Labem - Klíše				
Stavba: REKO MS Veselíčko - LITEN			Stupeň: DPS	Měřítko: 1:1000
Výkres: Katastrální situační výkres C. Situační výkresy			Počet A4: 1	Výkres č.: C.2
			Datum: 11/2024	Arch.č. A2143-2143