

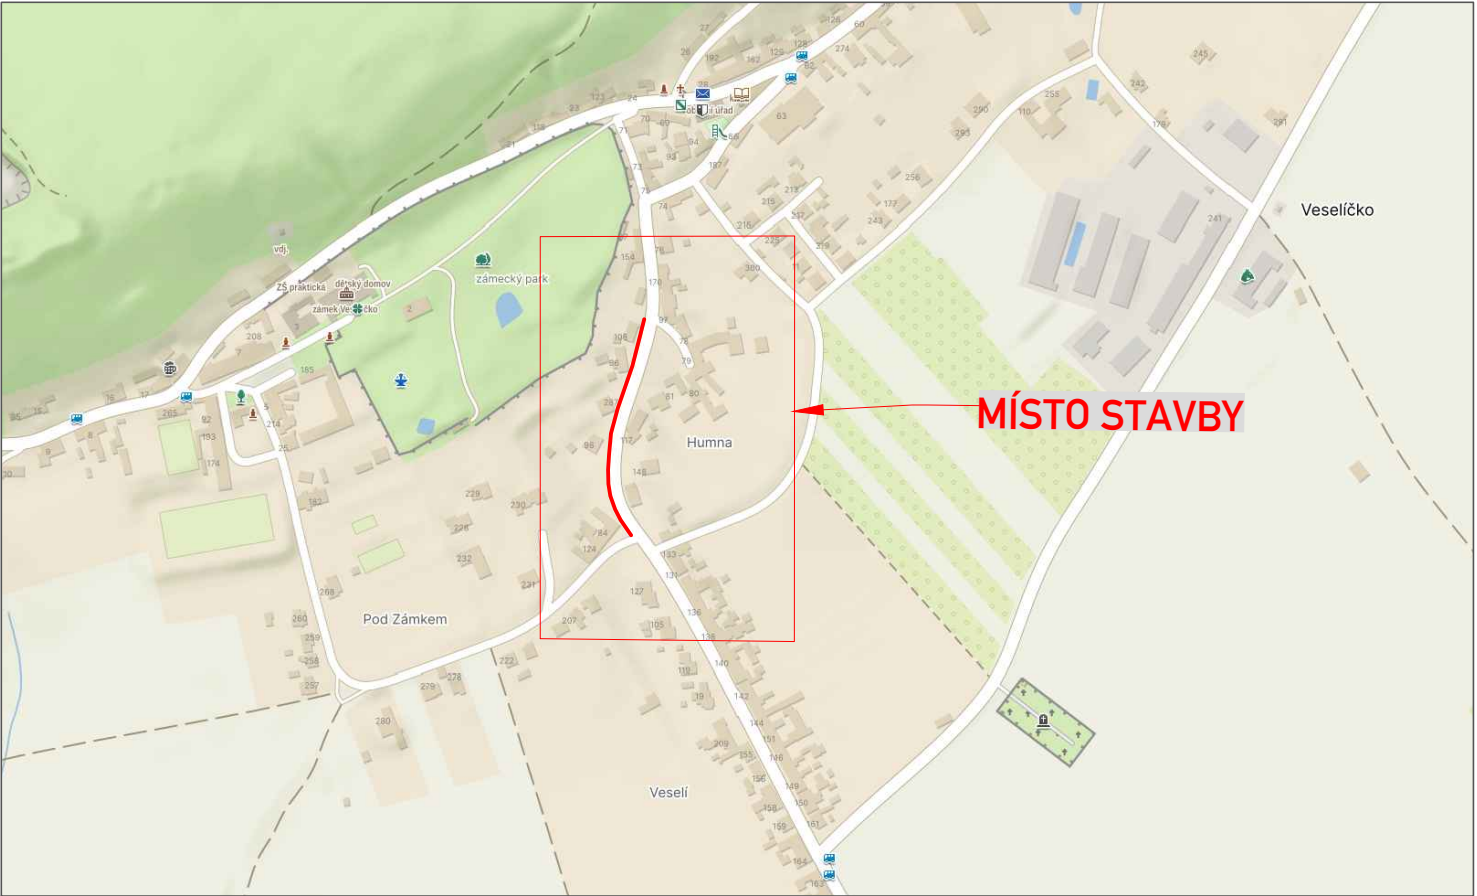
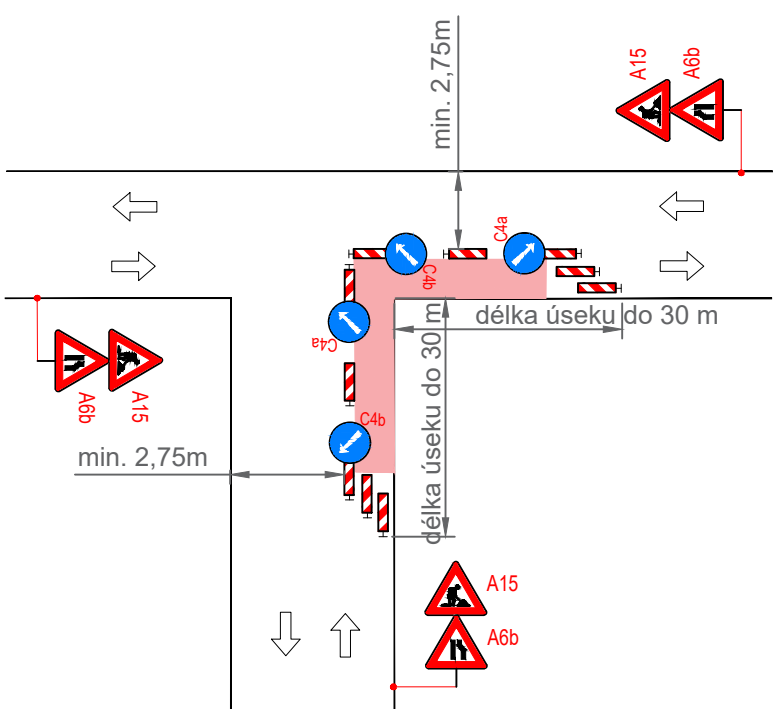
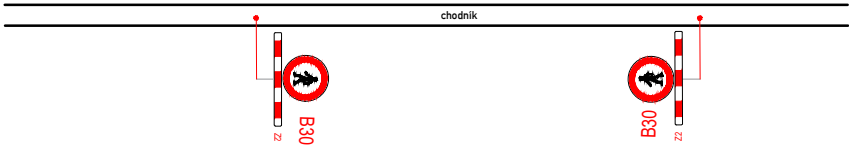
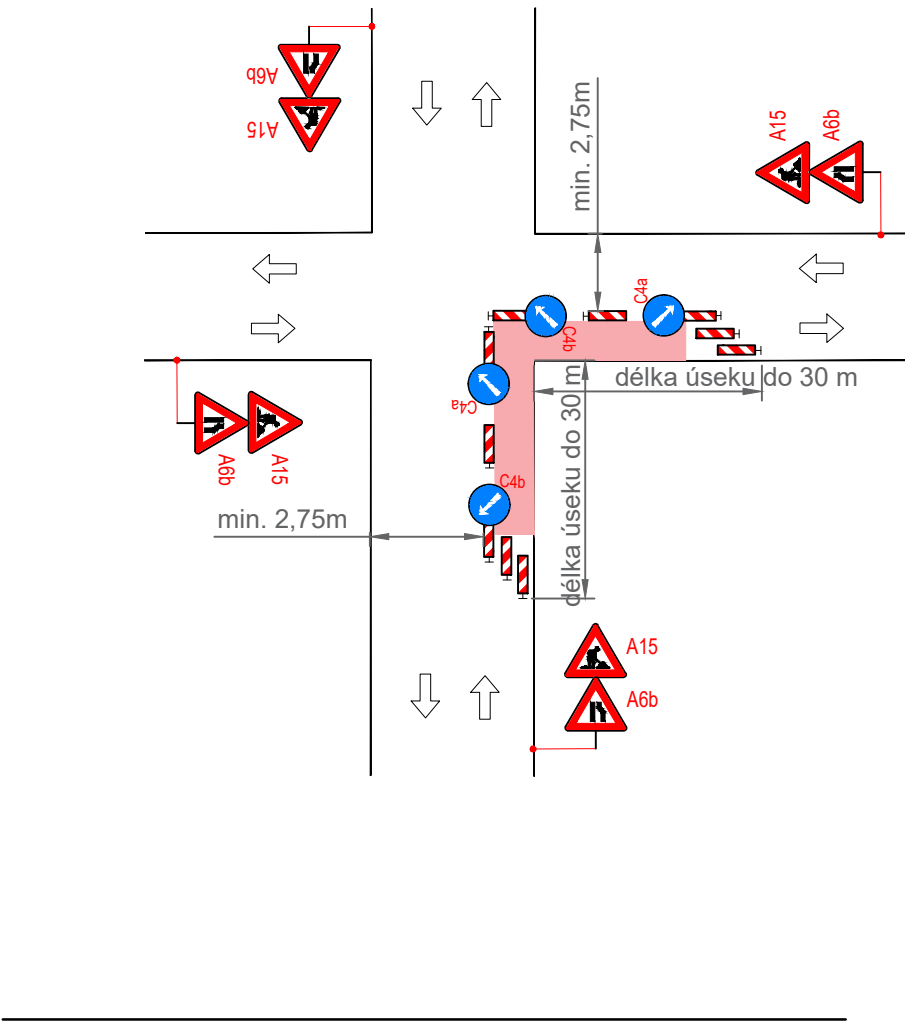


VZOROVÉ SCHÉMATA NA PROVÁDĚNÍ PRACÍ

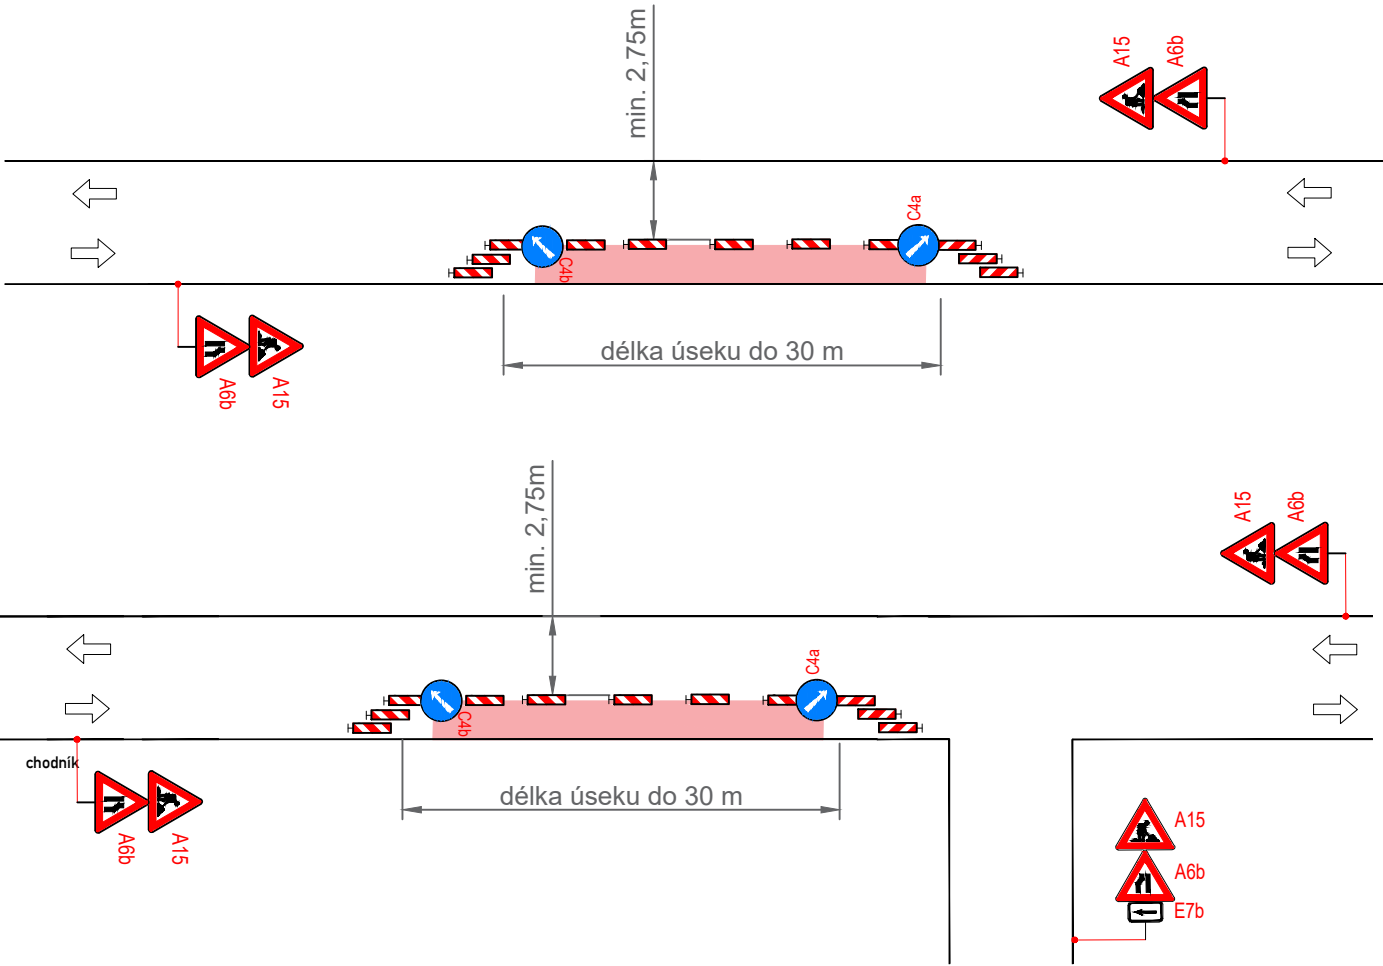

LEGENDA:

-  A15 STÁVAJÍCÍ DOPR.ZN.
-  A15 STÁVAJÍCÍ DOPR.ZN.-DOČASNĚ ZRUŠENÉ
-  A15 DOČASNĚ DOPR.ZN.
-  PRACOVNÍ MÍSTO

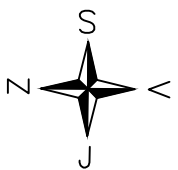

OBJEDNATEL:	INGDOP s.r.o.	ROAD MARK	
NÁZEV ZAKÁZKY:	OPRAVA CHODNÍKU OD Č.P. 122 PO Č.P. 84, VESELÍČKO	KRESLIL:	Zdeněk NOVÁK
		DATUM:	07/2025
		FORMÁT:	3xA4
NÁZEV OBJEKTU:	PŘECHODNÁ ÚPRAVA PROVOZU	STUPEŇ:	TP
		Č.ZAKÁZKY:	25ZAK211
NÁZEV VÝKRESU:	SITUACE	Č.VÝKRESU:	01

Práce budou probíhat za částečně omezeného provozu za uzavření jednoho jízdního pruhu, pomocí kyvadlové dopravy.Délka pracovního místa do max. 30m.
Při provádění prací na druhé straně komunikace, bude DZ osazeno zrcadlově.