


44000

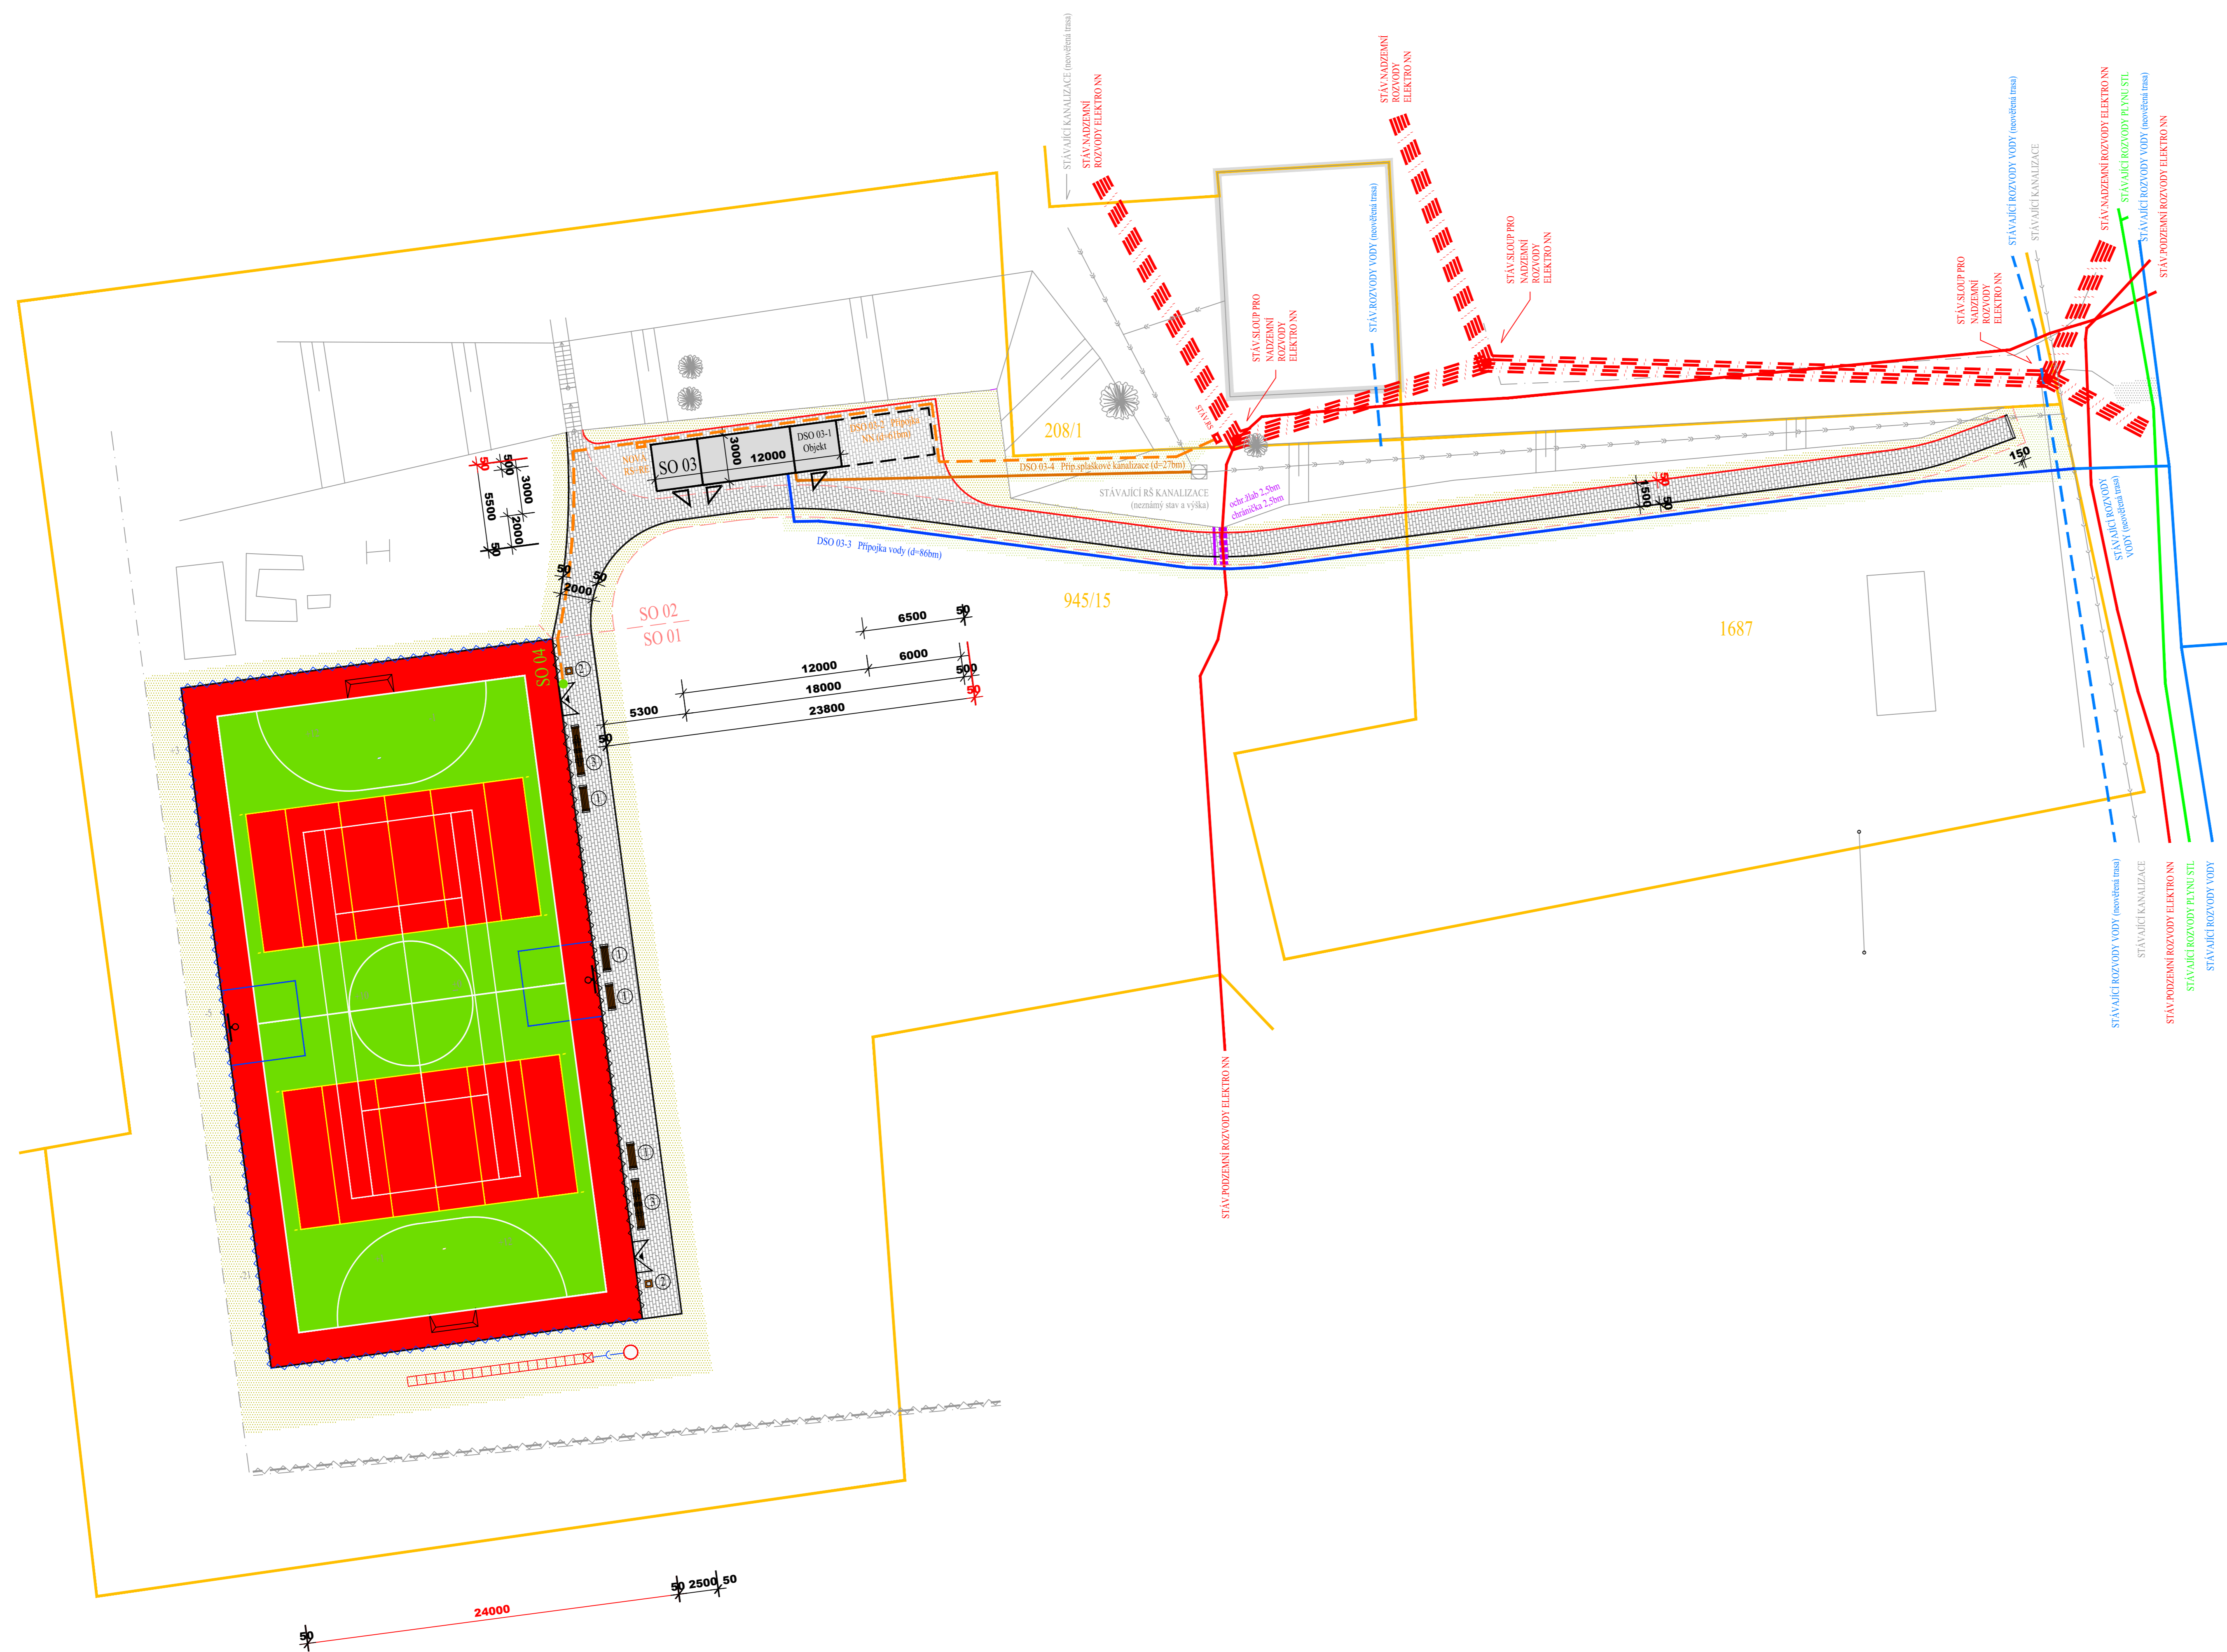

STAVEBNÍ OBJEKTY
SO 01 Víceúčelové hřiště
SO 02 Přístupový chodník
SO 03 Objekt zámění
SO 04 Čipové otevření hřiště

LEGENDA STÁV.NADZEMNÍCH SÍTÍ (ORIENTAČNÍ ZÁKRESY)
 - - - STÁVAJÍCÍ ROZVODY ELEKTRO NN
LEGENDA STÁV.PODZEMNÍCH SÍTÍ (ORIENTAČNÍ ZÁKRESY)
 — STÁVAJÍCÍ ROZVODY ELEKTRO NN
 — STÁVAJÍCÍ ROZVODY VODY (nověříší trasa)
 - - - STÁVAJÍCÍ ROZVODY VODY (nověříší trasa)
 — STÁVAJÍCÍ ROZVODY PLYNU STL
 - - - STÁVAJÍCÍ KANALIZACE (nověříší trasa)

LEGENDA OPLOCENÍ
 — ZACHYTNE KOMBINOVANÉ OPLOCENÍ v=4m (DŘEV. MANTINEL v=0,8m + SÍŤ v=3,2m)
 — ZACHYTNE KOMBINOVANÉ OPLOCENÍ v=5m (DŘEV. MANTINEL v=0,8m + SÍŤ v=4,2m)

LEGENDA PLOCH
 VODOPROPUSTNÝ UMĚLÝ TRÁVNÍK 24x3mm S KŘEMÍČITÝM VÝŠPEM PRO VÍCEÚČELOVÁ HRŠTIŠTĚ VČ. PODKLADNÍ PRUŽNÉ PODLOŽKY 4.30mm **1.056m²**
 SO 01 = 109m² NOVÁ PŘÍSTUPOVÁ PLOCHA S POUŽITÍM BET.DLAŽBY 100/200/60mm **279m²**
 SO 02 = 170m² 100/200/0.60mm DO VÝRSTEV ŠTERKOKRTH (DK) - bez pojztl (SO 01 a SO 02)
 SO 01 = 310m² NOVÁ PŘÍSTUPOVÁ PLOCHA S POUŽITÍM BET.DLAŽBY 100/200/60mm **65m²**
 SO 02 = 140m² 100/200/0.60mm DO VÝRSTEV ŠTERKOKRTH (DK) - bez pojztl (DSO 03-1)
 TERÉNNÍ ZAPRAVENÍ A ZATRAVNĚNÍ (SO 01 + SO 02) **450m²**
 TERÉNNÍ ZAPRAVENÍ A ZATRAVNĚNÍ (DSO 03-2 + DSO 03-3 + DSO 03-4) **125m²**

LEGENDA MOBILIÁŘE
 ① LAVIČKA BEZ OPĚRADLA VČ. KOTVENÍ DO BET.ŽÁKLADKŮ 200/500/200mm **4ks**
 ② ODPADKOVÝ KOŠ VČ. KOTVENÍ DO BET.ŽÁKL. 450/450/300mm **2ks**
 ③ VYKLÁPĚČÍ LAVICE BEZ OPĚRADLA S UZAMYKATELNÝM PROSTOREM NA MÍČE A SÍŤE + DRŽÁK NA SÍŤ SLOUPKY VČ. KOTV. DO B.ŽÁKL. 500/200/200mm **2ks**

LEGENDA 945/15, 1687 a 208/1
 — ORIENTAČNÍ ZÁKRES HRANIC KN
 — ORIENTAČNÍ ZÁKRES HRANIC KN A OBJEKTŮ
 — STÁV. PLOCHY, PRVKY A KONSTRUKCE
 — ZAHRADNÍ BET. OBRUBNÍK s=50mm V BET. LOŽÍ S OPĚROU **324bm**
 — VYVÝŠENÝ ZAHRADNÍ BET. OBRUBNÍK s=50mm V BET. LOŽÍ S OPĚROU **98bm**
 — SILNIČNÍ BET. OBRUBNÍK s=150mm V BET. LOŽÍ S OPĚROU **1,5bm**
 — ltvídované stáv. prvky a konstrukce

VYTÝČENÍ STAVBY
 DLE STÁVAJÍCÍCH OBJEKTŮ A HRANIC POZEMKŮ - výtýčeno k vnější hraně obrubníků nových zpevněných ploch (HRŠTIŠTĚ MUSÍ BÝT VYTÝČENO GEODETEM!!)
 ±0 = MÍSTNĚ ZVOLENÁ ÚROVEŇ STAV. TERÉNU VE STŘEDU STAV. FOTBAL. BRANKY (západní strana areálu)

PARÉ ČÍSLO:	AUTORIZACE:	Projektová a inženýrská firma s.r.l. PROJEKTOVÁNÍ SPORTOVISŤ s.r.l. Křižkova 4123 760 01 ZLÍN IČO: 25272917 projektovani-sportovisti.cz	
KRAJ:	OLOMOUČSKÝ		
MÍSTO STAVBY:	VESELÍČKO		
INVESTOR:	OBEC VESELÍČKO Č.p. 68 751 25 VESELÍČKO	PROFESE:	STAVEBNĚ TECHNICKÉ ŘEŠENÍ
NÁZEV STAVBY:	Víceúčelové hřiště v obci VESELÍČKO	VYPRACOVAL:	JAN ŘEĐEK 22.08.2024 jan.ded@sportovisti.cz
STAVEBNÍ OBJEKTY:	SO 01 - SO 04	ZODPOVĚDNÝ PROJEKTANT PROJESE:	ING. HANA ŠEVČÍKOVÁ
NÁZEV VÝKRESU:	KOORDINAČNÍ SITUÁČNÍ VÝKRES	HLAVNÍ INŽENÝR PROJEKTU:	ING. HANA ŠEVČÍKOVÁ
MĚŘÍTKO:	1:200	KÓD PROJEKTU:	21/2025
DATUM:	11/2025	STUPEŇ:	PD pro povolení stavby
Č. VÝKRESU:	C3.	DATUM:	11/2025
ZM. Č.:		Č. VÝKRESU:	C3.