




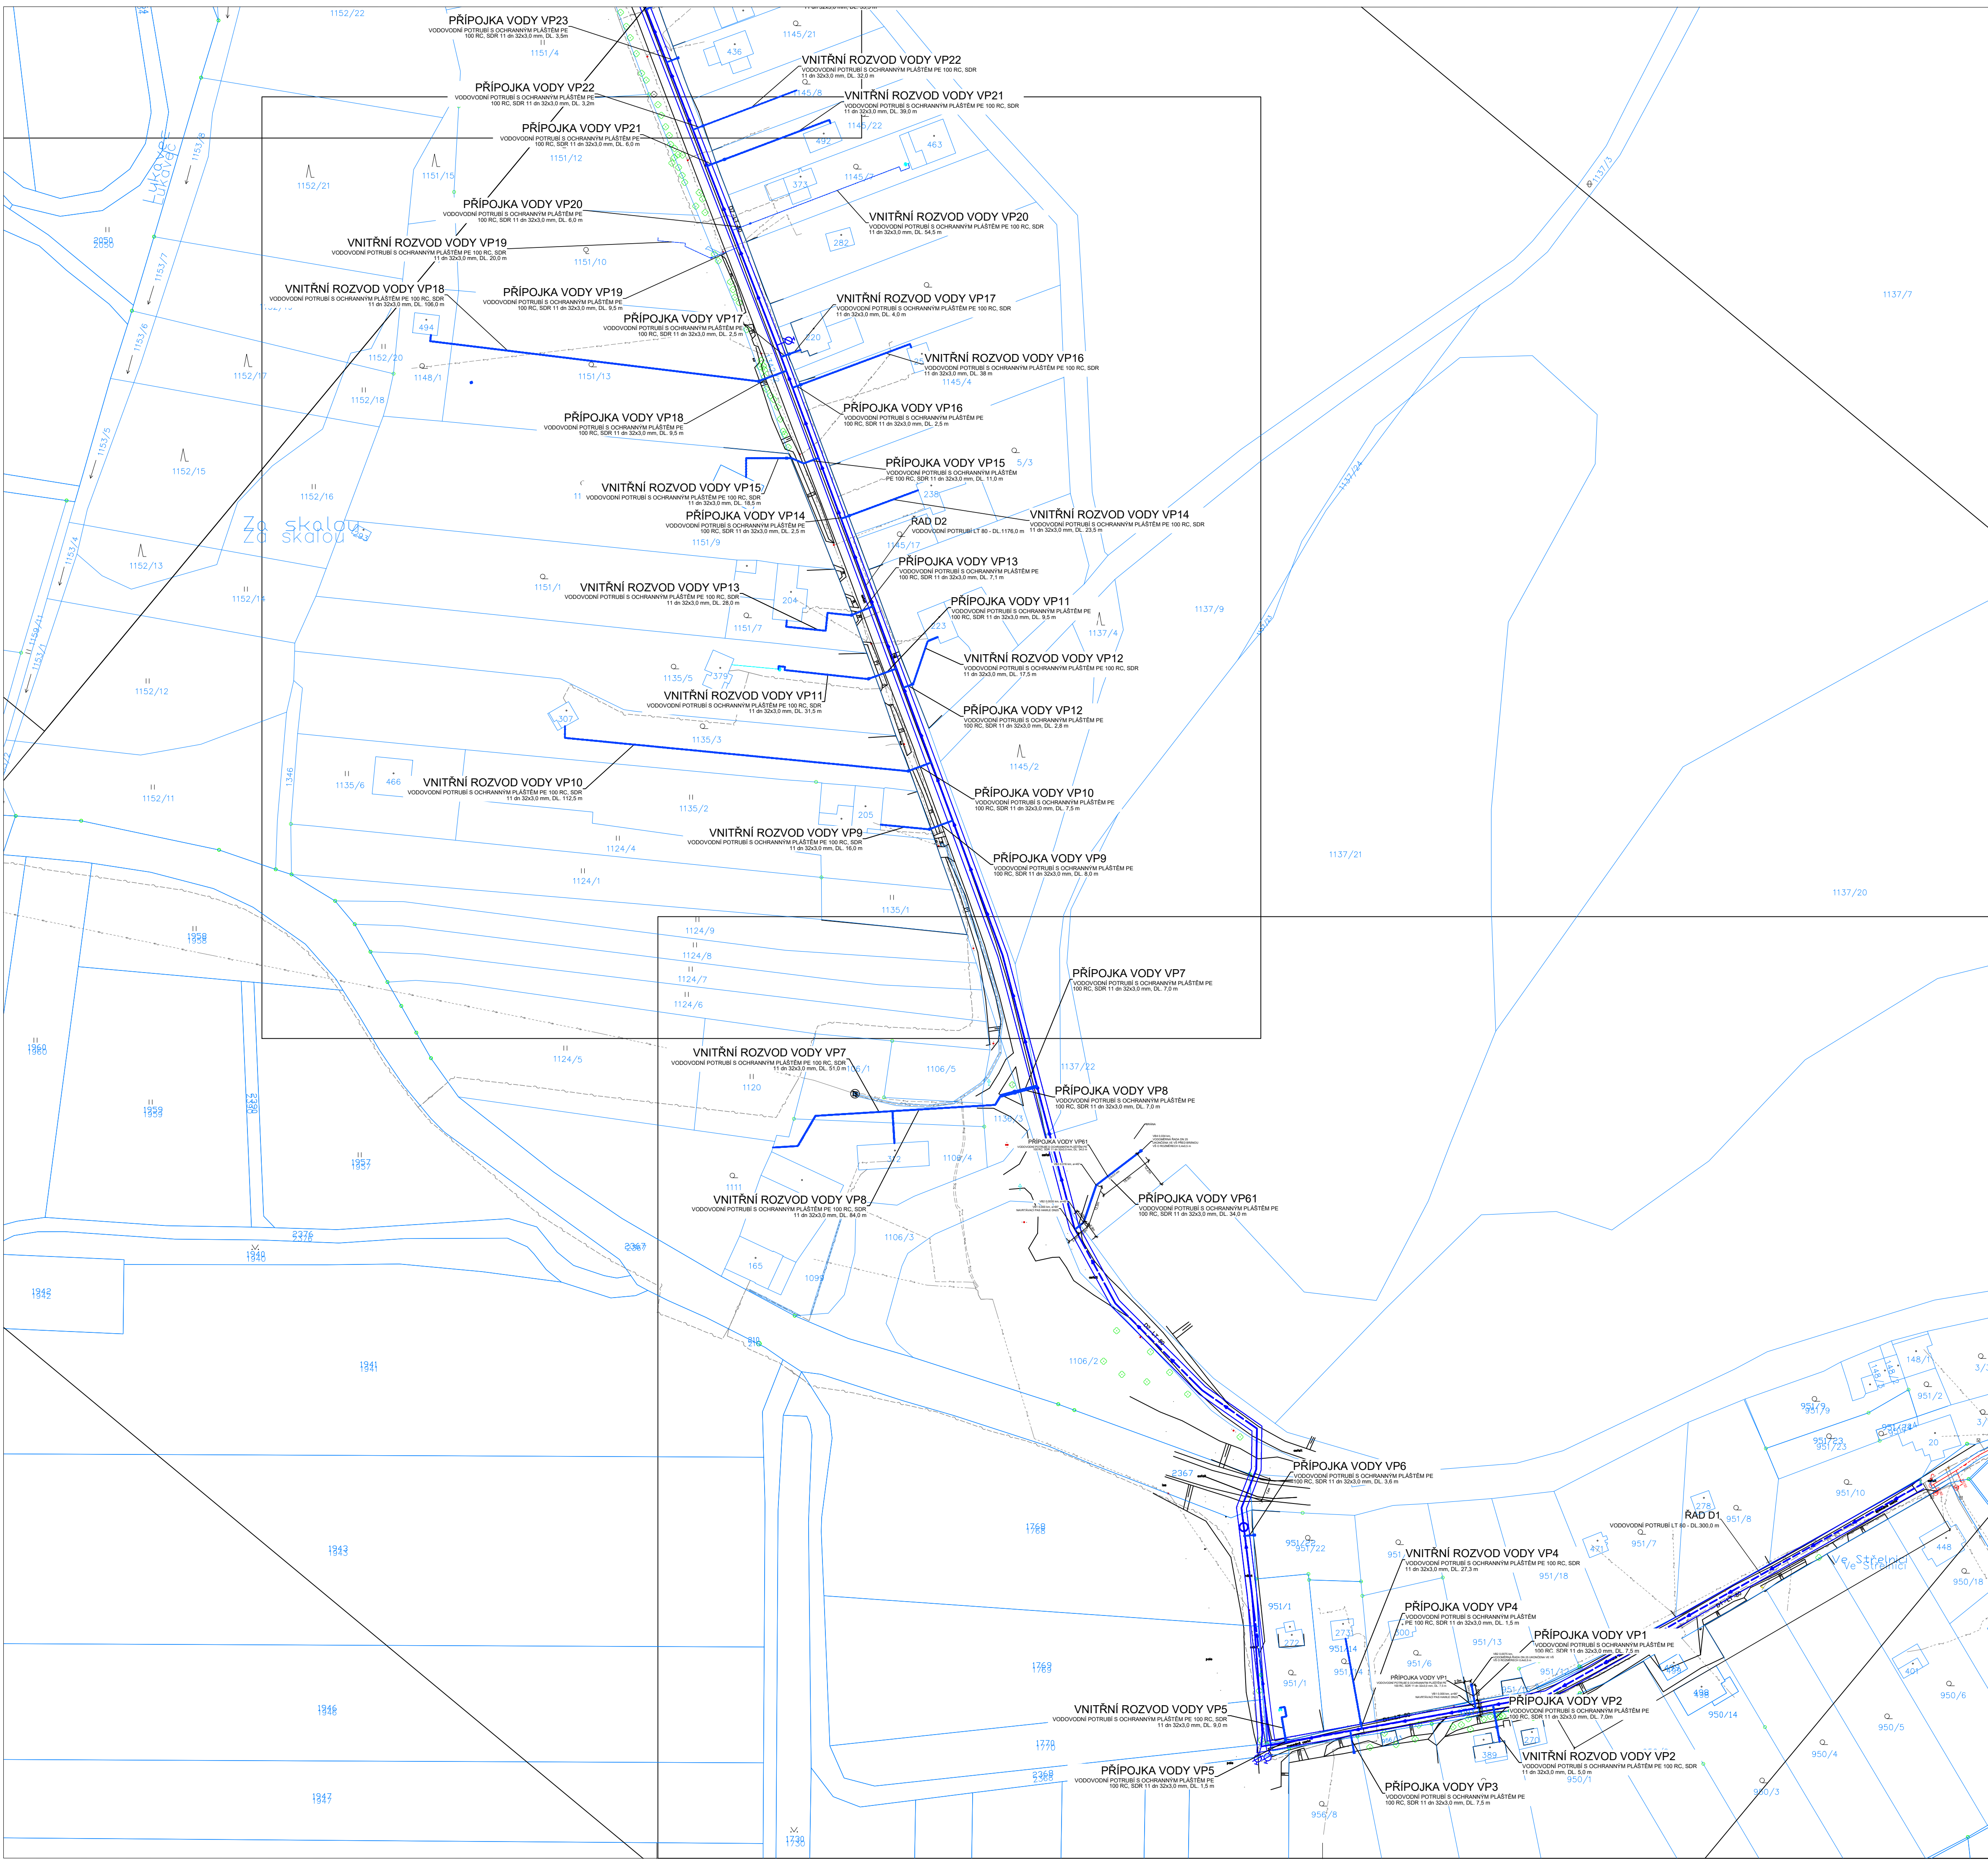

KLAD LISTŮ

 

LOKALIZACE

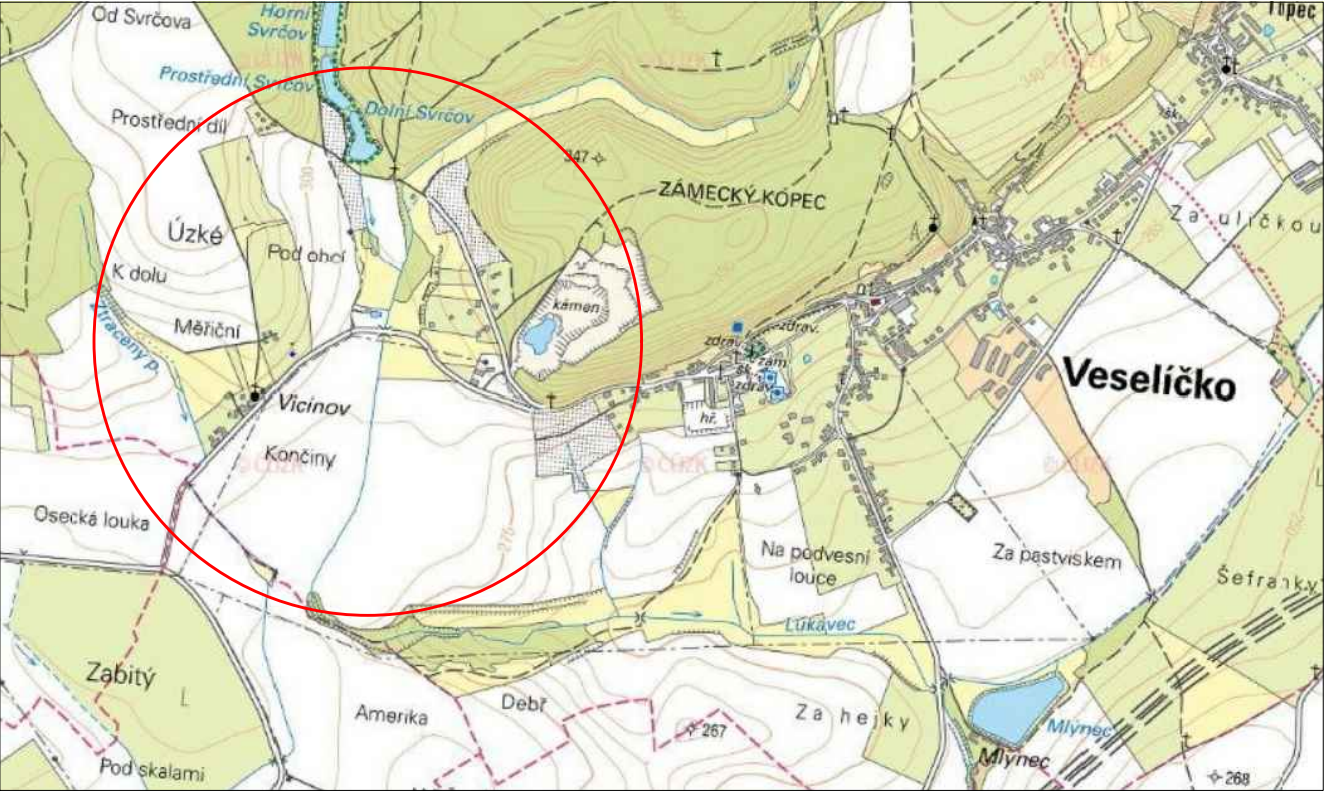

LEGENDA PROJEKTOVANÝCH OBJEKTŮ

VODOVOD	
VODOVODNÍ PŘÍPOJKA	
ATS	



LEGENDA INŽENÝRSKÝCH SÍTÍ		LEGENDA SYMBOLŮ	
	PLYNOVOD NTL		VODOVODNÍ ŠOUPĚ
	KANALIZACE DEŠŤOVÁ PODZEMNÍ		HYDRANT
	KANALIZACE SPLAŠKOVÁ PODZEMNÍ		HLAVNÍ UZÁVĚR PLYNU
	VODOVOD		ODVODŇOVAČ
	KABELOVÉ VEDENÍ VN NADZEMNÍ		ZEMNÍ UZÁVĚR SZ
	KABELOVÉ VEDENÍ NN PODZEMNÍ		VEŘEJNÉ OSVĚTLENÍ
	SDĚLOVACÍ VEDENÍ		KANALIZAČNÍ ŠACHTA
	VEŘEJNÉ OSVĚTLENÍ		ULIČNÍ VPUSŤ
	VYZNAČENÍ HRANICE STAVENIŠTĚ		

VÝŠKOVÝ SYSTÉM : BPV				JHL					
PROJEKTANT PROFESE		ODP. PROJEKTANT STAVBY				VYPRACOVAL :		KONTROLOVAL :	
Ing. JIŘÍ KUTAL		Ing. Jan HLADIŠ				Ing. Jan HLADIŠ		Ing. Jan HLADIŠ	
KRAJ : OLOMOUCKÝ						OBEČ : VESELÍČKO			
INVESTOR : Obec Veselíčko, Veselíčko 68, 751 25, IČ: 00302198				Ing. Jan Hladíš Vodohospodářská a dopravní stavby IČ: 04263821					
stavba :									
oddíl : C - SITUAČNÍ VÝKRESY									
obsah : KOORDINAČNÍ SITUAČNÍ VÝKRES Č.1									
STAVEBNÍ ČÁST				DATUM				8/2023	
				FORMAT				A1	
				STUPEŇ				DPS	
				mříčka :				Číslo výkresu :	
				1:1000				C4	