




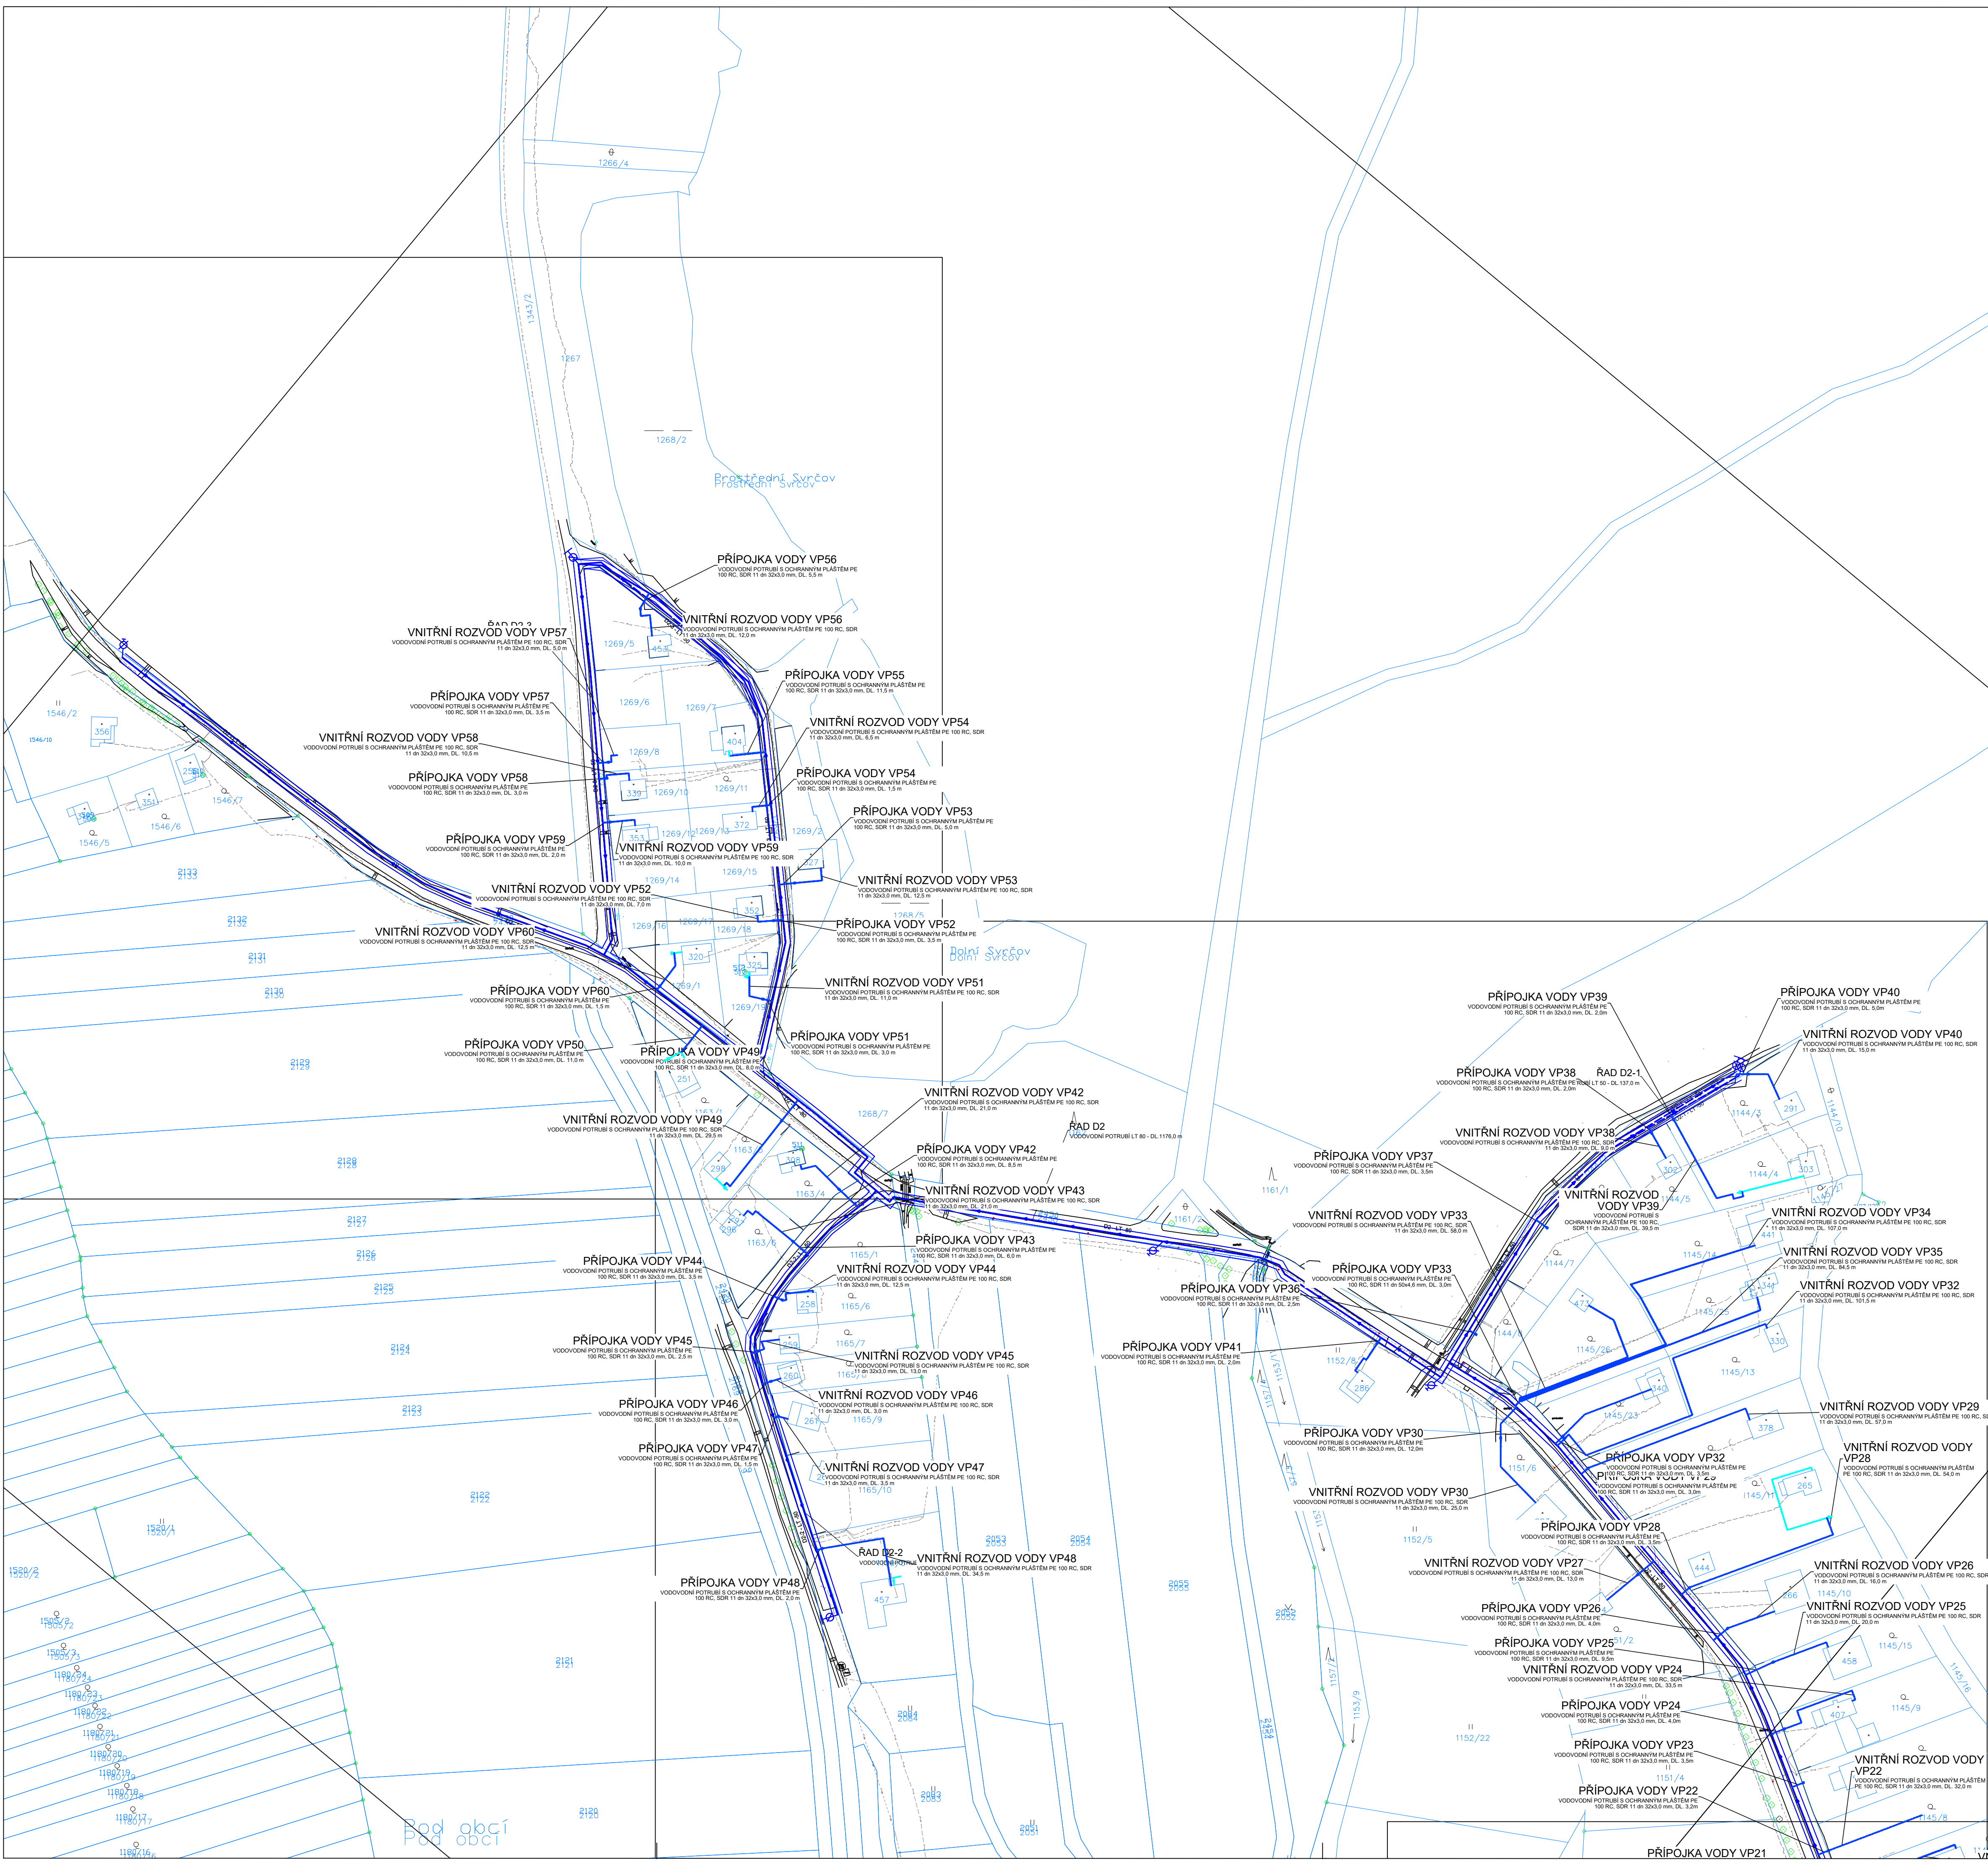

KLAD LISTŮ

 

LOKALIZACE

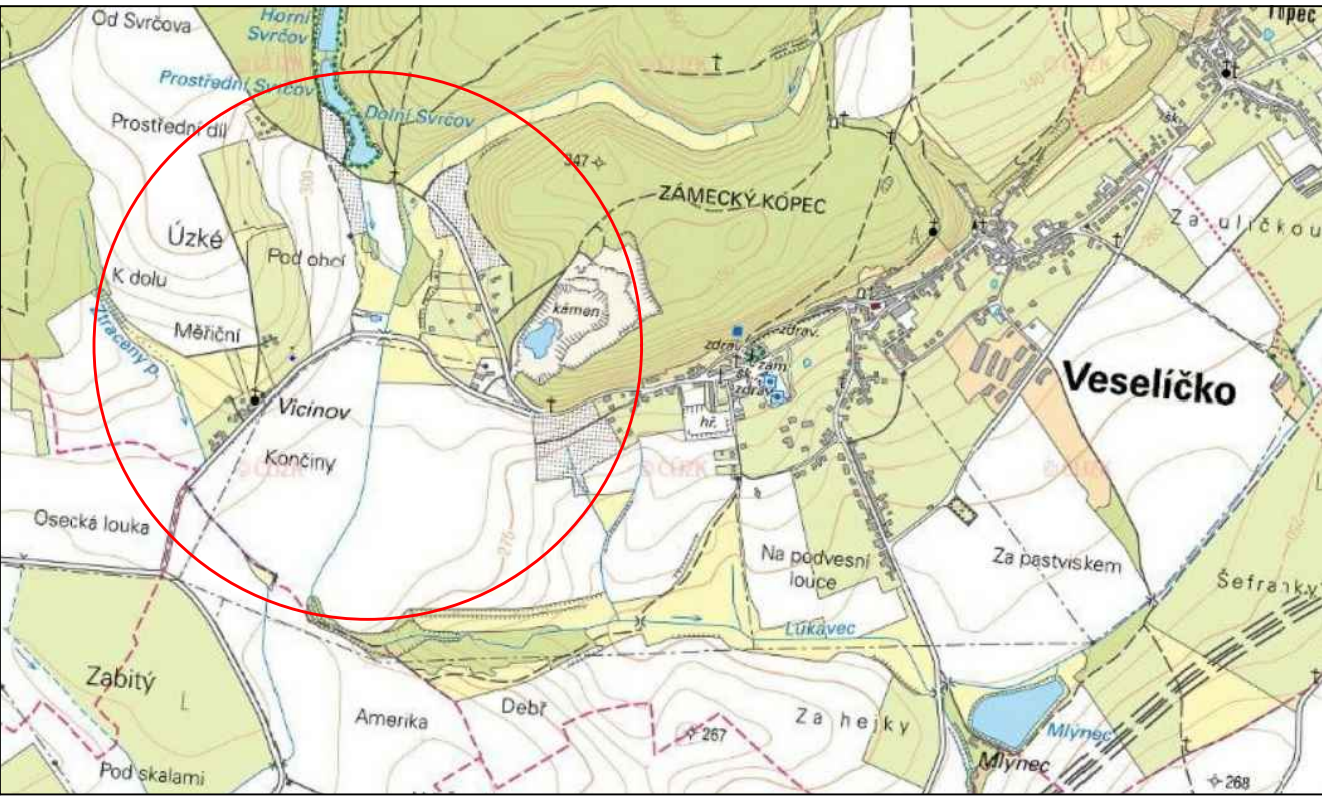

LEGENDA PROJEKTOVANÝCH OBJEKTŮ

VODOVOD	
VODOVODNÍ PŘÍPOJKA	
ATS	

LEGENDA INŽENÝRSKÝCH SÍTÍ		LEGENDA SYMBOLŮ	
	PLYNOVOD NTL		VODOVODNÍ ŠOUPĚ
	KANALIZACE DEŠŤOVÁ PODZEMNÍ		HYDRANT
	KANALIZACE SPLAŠKOVÁ PODZEMNÍ		HLAVNÍ UZÁVĚR PLYNU
	VODOVOD		ODVODŇOVAČ
	KABELOVÉ VEDENÍ VN NADZEMNÍ		ZEMNÍ UZÁVĚR SZ
	KABELOVÉ VEDENÍ NN PODZEMNÍ		VEŘEJNÉ OSVĚTLENÍ
	SDĚLOVACÍ VEDENÍ		KANALIZAČNÍ ŠACHTA
	VEŘEJNÉ OSVĚTLENÍ		ULIČNÍ VPUST
	VYZNAČENÍ HRANICE STAVENIŠTĚ		

VÝŠKOVÝ SYSTÉM : BPV

PROJEKTANT PRŮFESE	ODP. PROJEKTANT STAVBY	VYPRACOVAVŠÍ	KONTROLOVAL :
Ing. Jiří KUTAL	Ing. Jan HLADIŠ	Ing. Jan HLADIŠ	Ing. Jan HLADIŠ

KRAJ : OLOMOUCKÝ	OBEC : VESELÍČKO
INVESTOR : Obec Veselíčko, Veselíčko 68, 751 25, IČ: 00302198	

staveb :

VODOVOD PRO ZÁPADNÍ VESELÍČKO
VODOVODNÍ PŘÍPOJKY

oddíl : C - SITUAČNÍ VÝKRESY
STAVEBNÍ ČÁST

oblast : KOORDINAČNÍ SITUAČNÍ VÝKRES Č.2

Ing. Jan Hladíš
Vodohospodářské a dopravní stavby
IČ: 04283821

JHL

DATUM	8/2023
FORMAT	A1
STUPEŇ	DPS
mříčko :	Číslo výkresu :
1:1000	C5